




暖通				
建筑				
结构				
电气				
给排水				

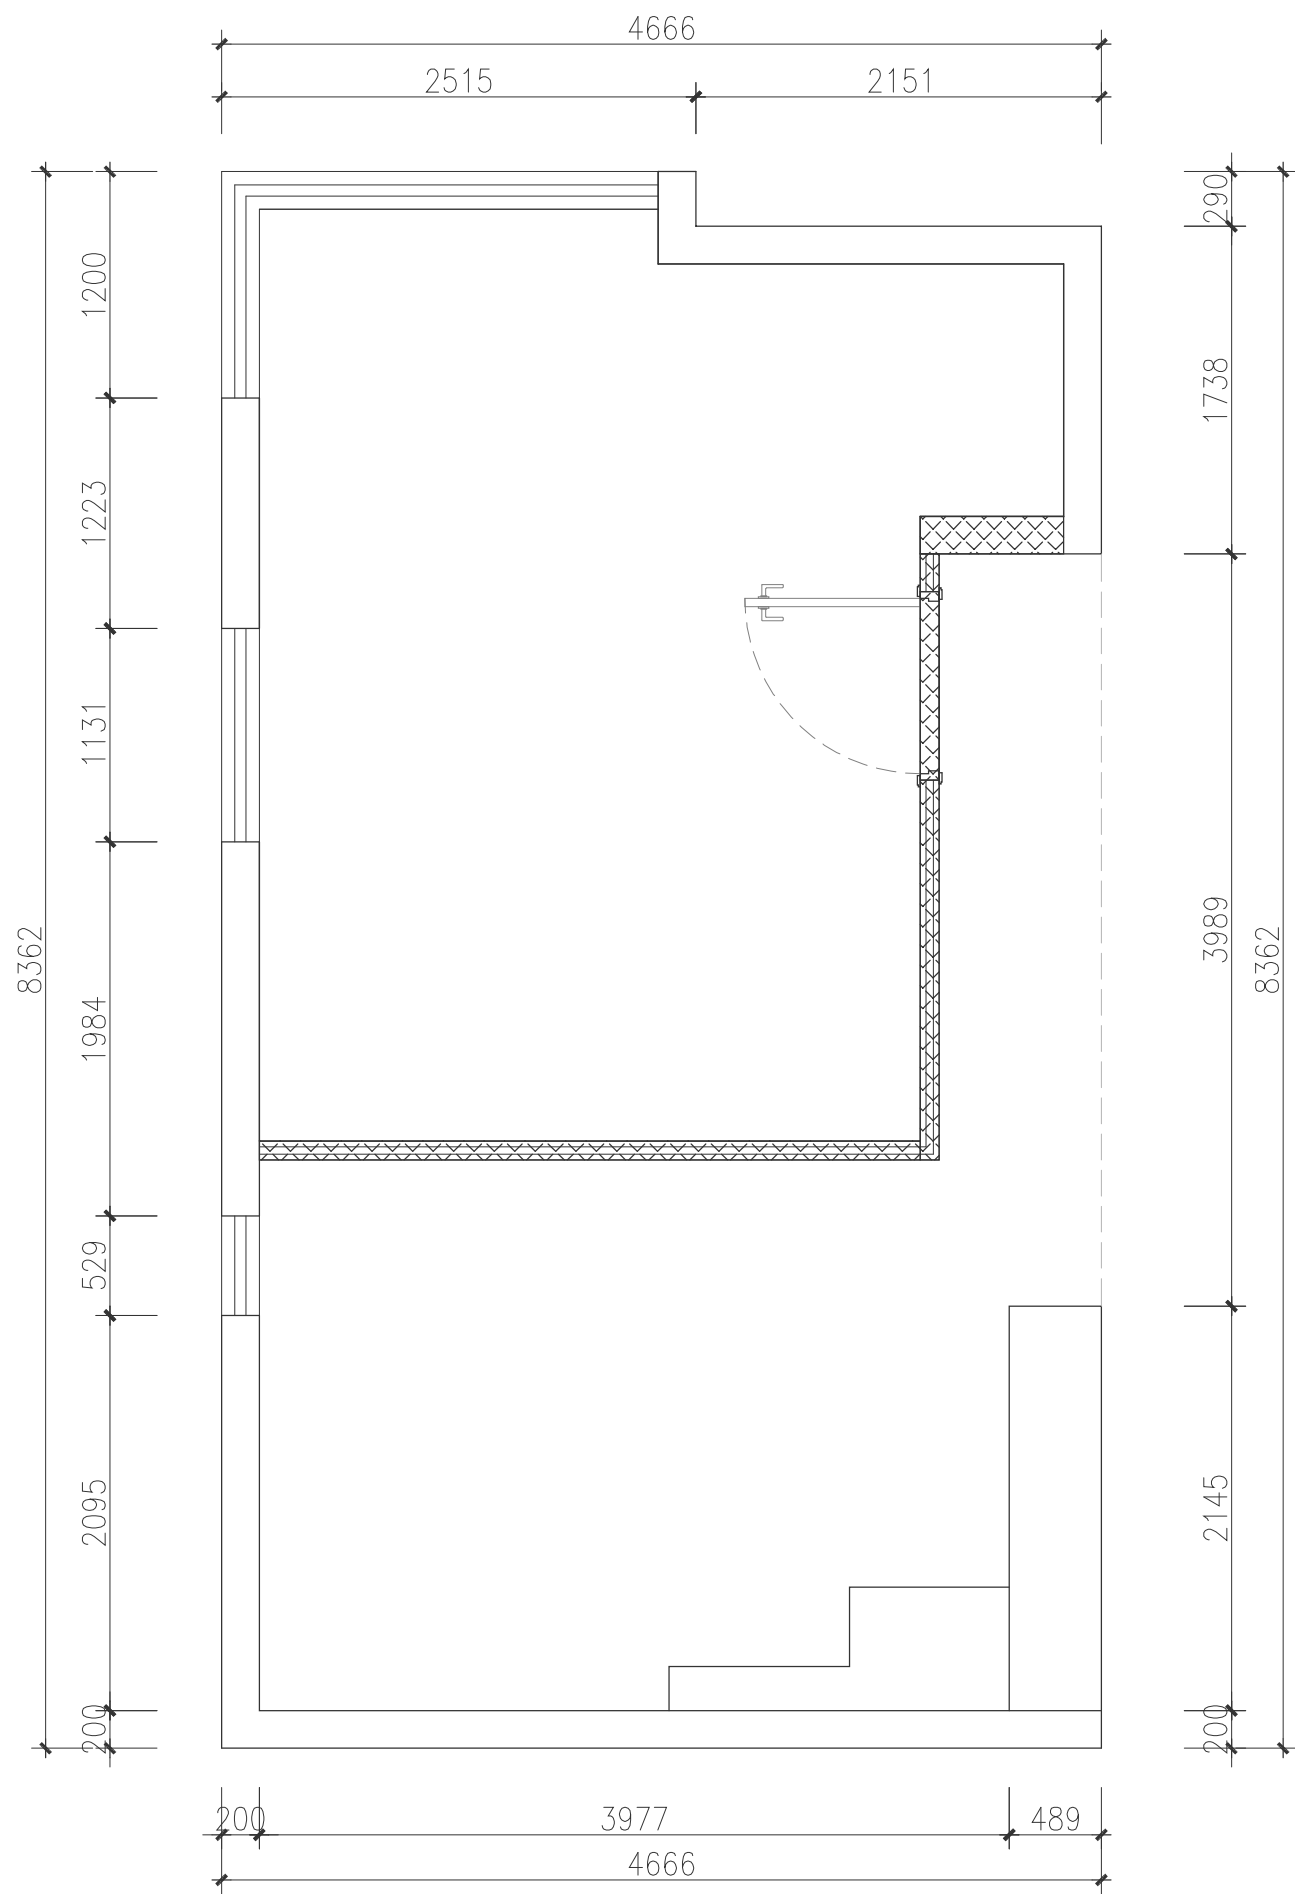

原始平面图

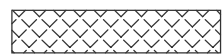


拆除原有墙体

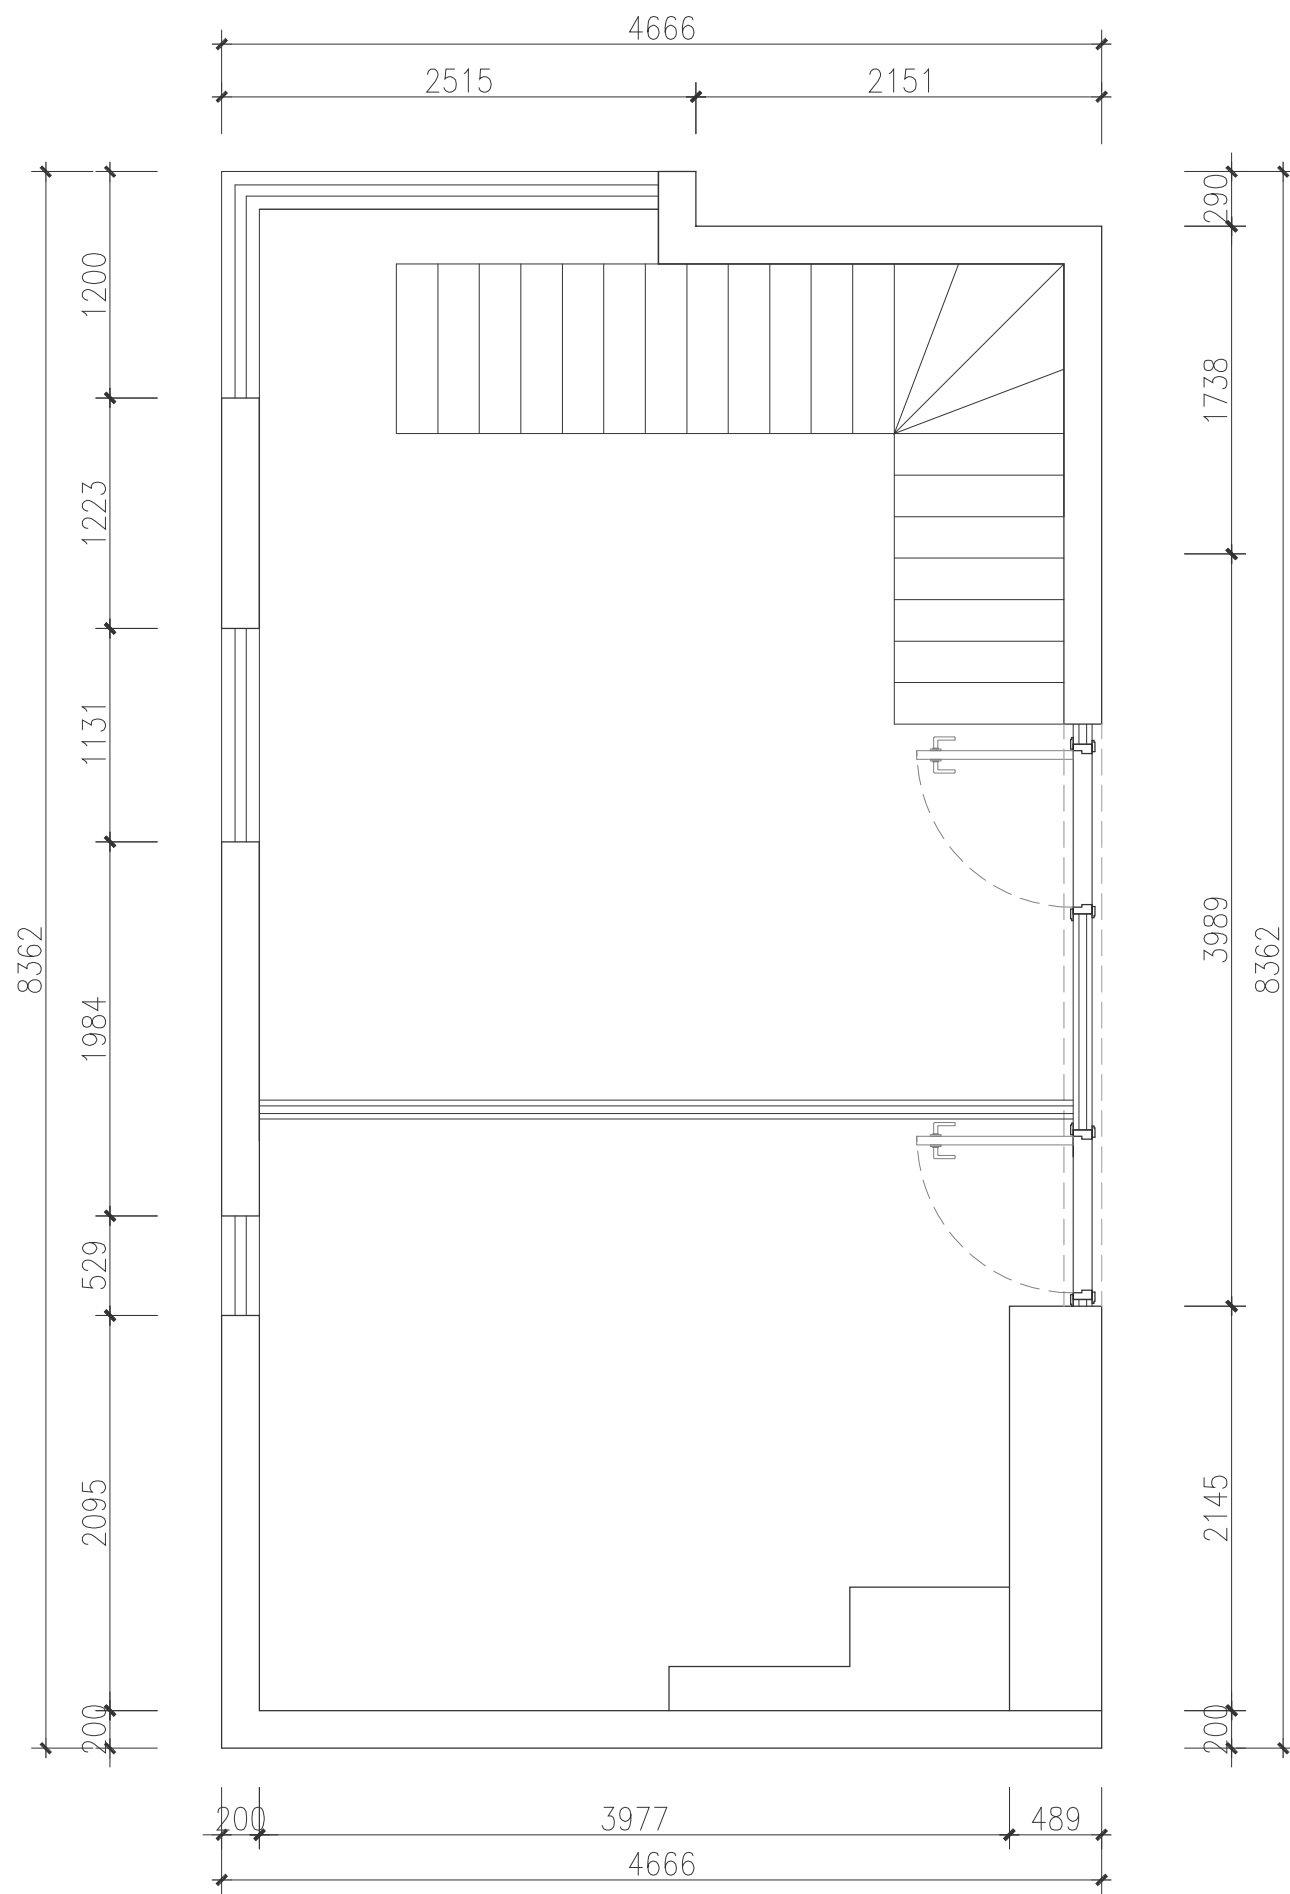

改造后平面图


会 签 栏		
专 业	负 责 人	日 期
建 筑		
结 构		
电 气		
给 排 水		
暖 通		
日 期 DATE		
2022.5		
工程号 CONTRACT No.		
设 计 DESIGN	黄唐颂	黄唐颂
制 图 DRAFTING	黄唐颂	黄唐颂
校 对 CHECK	伍文可	伍文可
审 核 EXAMINATION	吴 奇	吴 奇
审 定 APPROVAL	刘正力	刘正力
项目总负责 PROJECT CHIEF	刘正力	刘正力
专业负责 CHIEF	黄唐颂	黄唐颂
兴 建 单 位 PROJECT NO.		
南方日报深圳分社		
项 目 名 称 PROJECT		
夹层钢结构及装修工程		
图 名 TITLE		
平面图		
图 号 DRAWN NO.		
岳阳建筑 设计研究院有限公司		
设计等级 编号 A143005486		
YUEYANG ARCHITECTURE DESIGN Co.,Ltd OF SHENZHEN		

暖通					
建筑					
结构					
电气					
给排水					

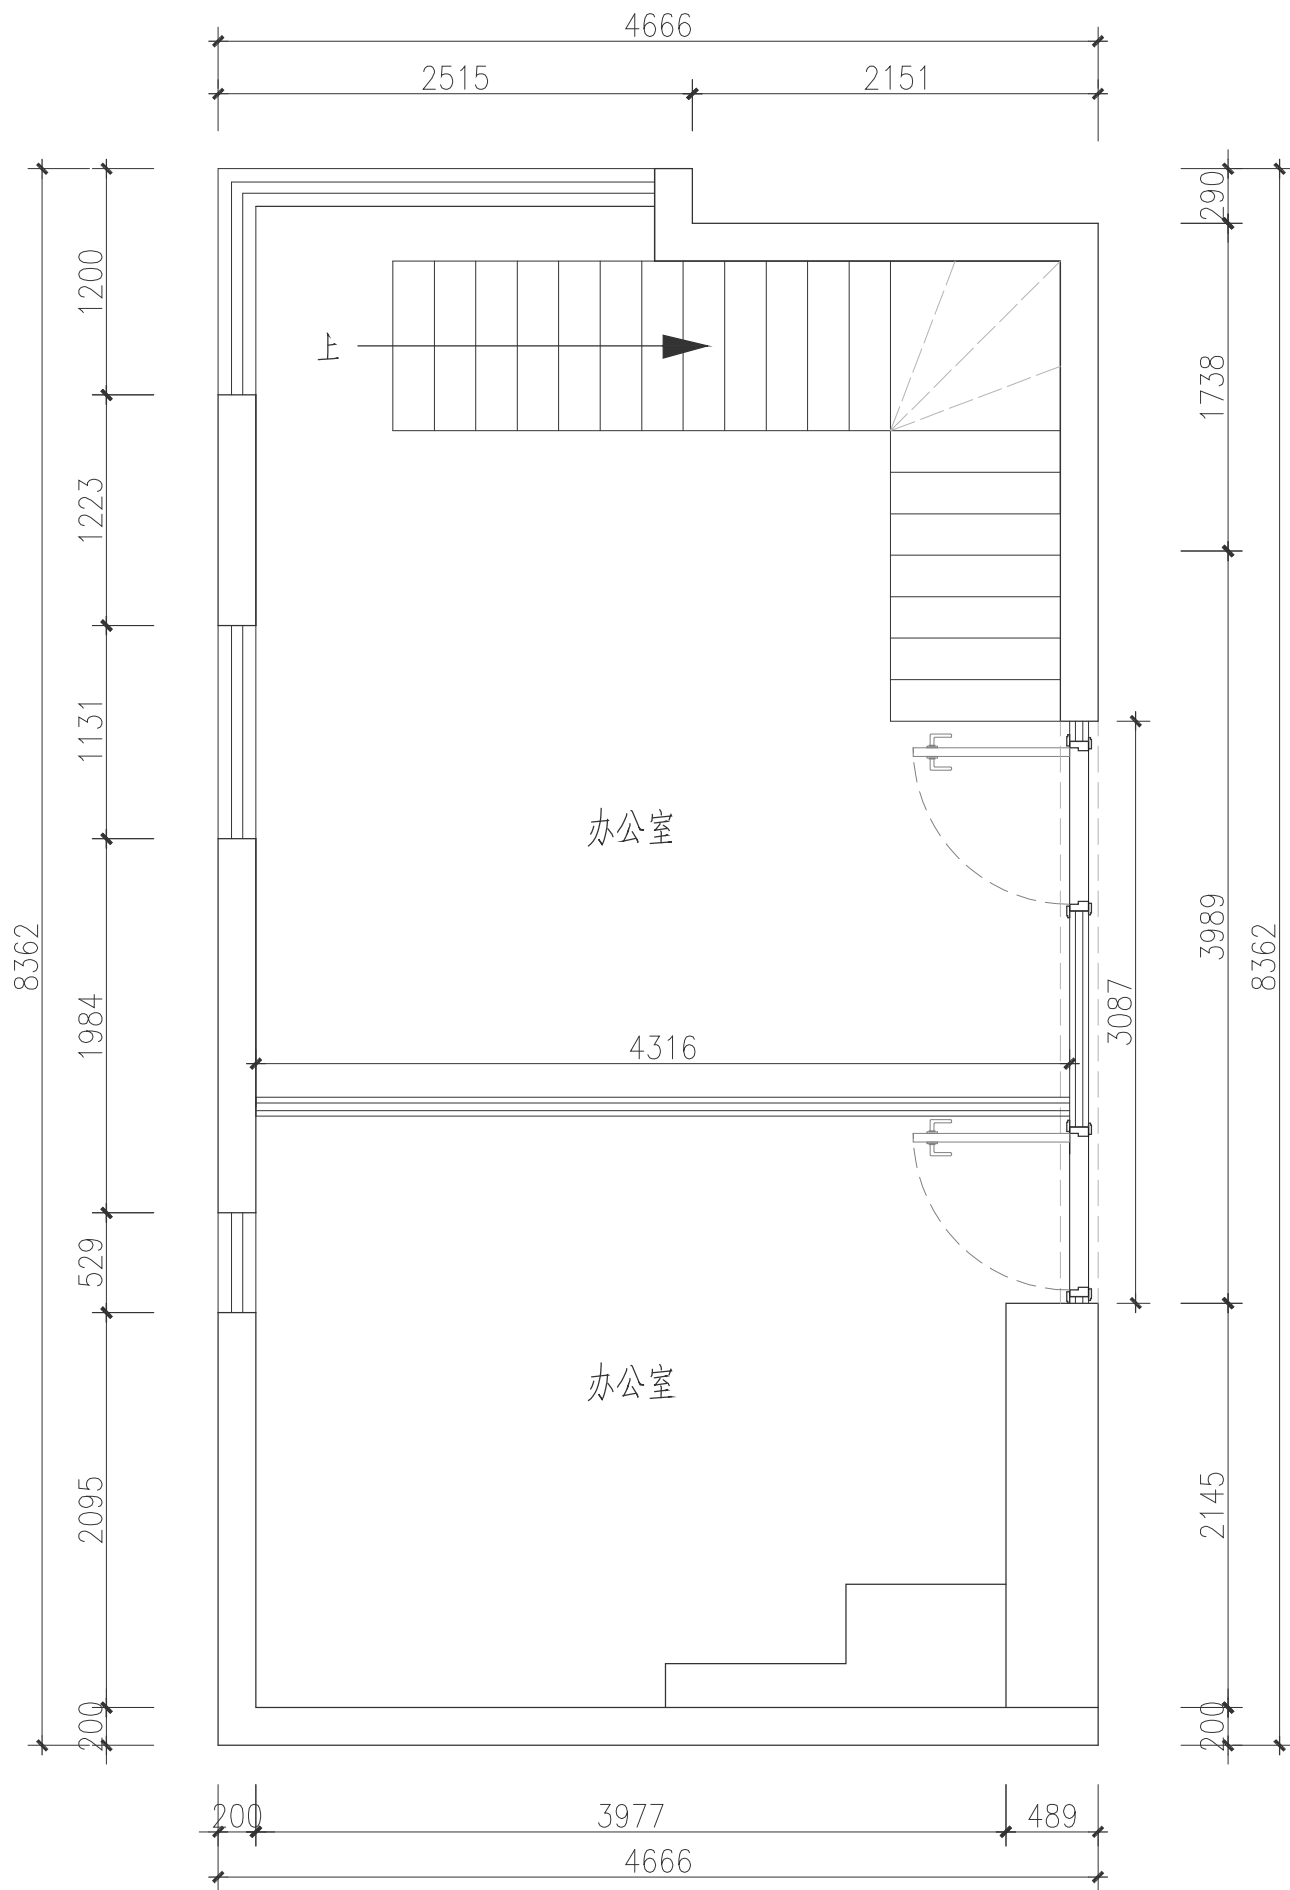

一层平面图

新建玻璃隔断(玻璃厚度为12mm厚)
600*1200灯盘
说明: 除二层直播室室墙面为吸音板外, 其余墙面均为白色乳胶漆。

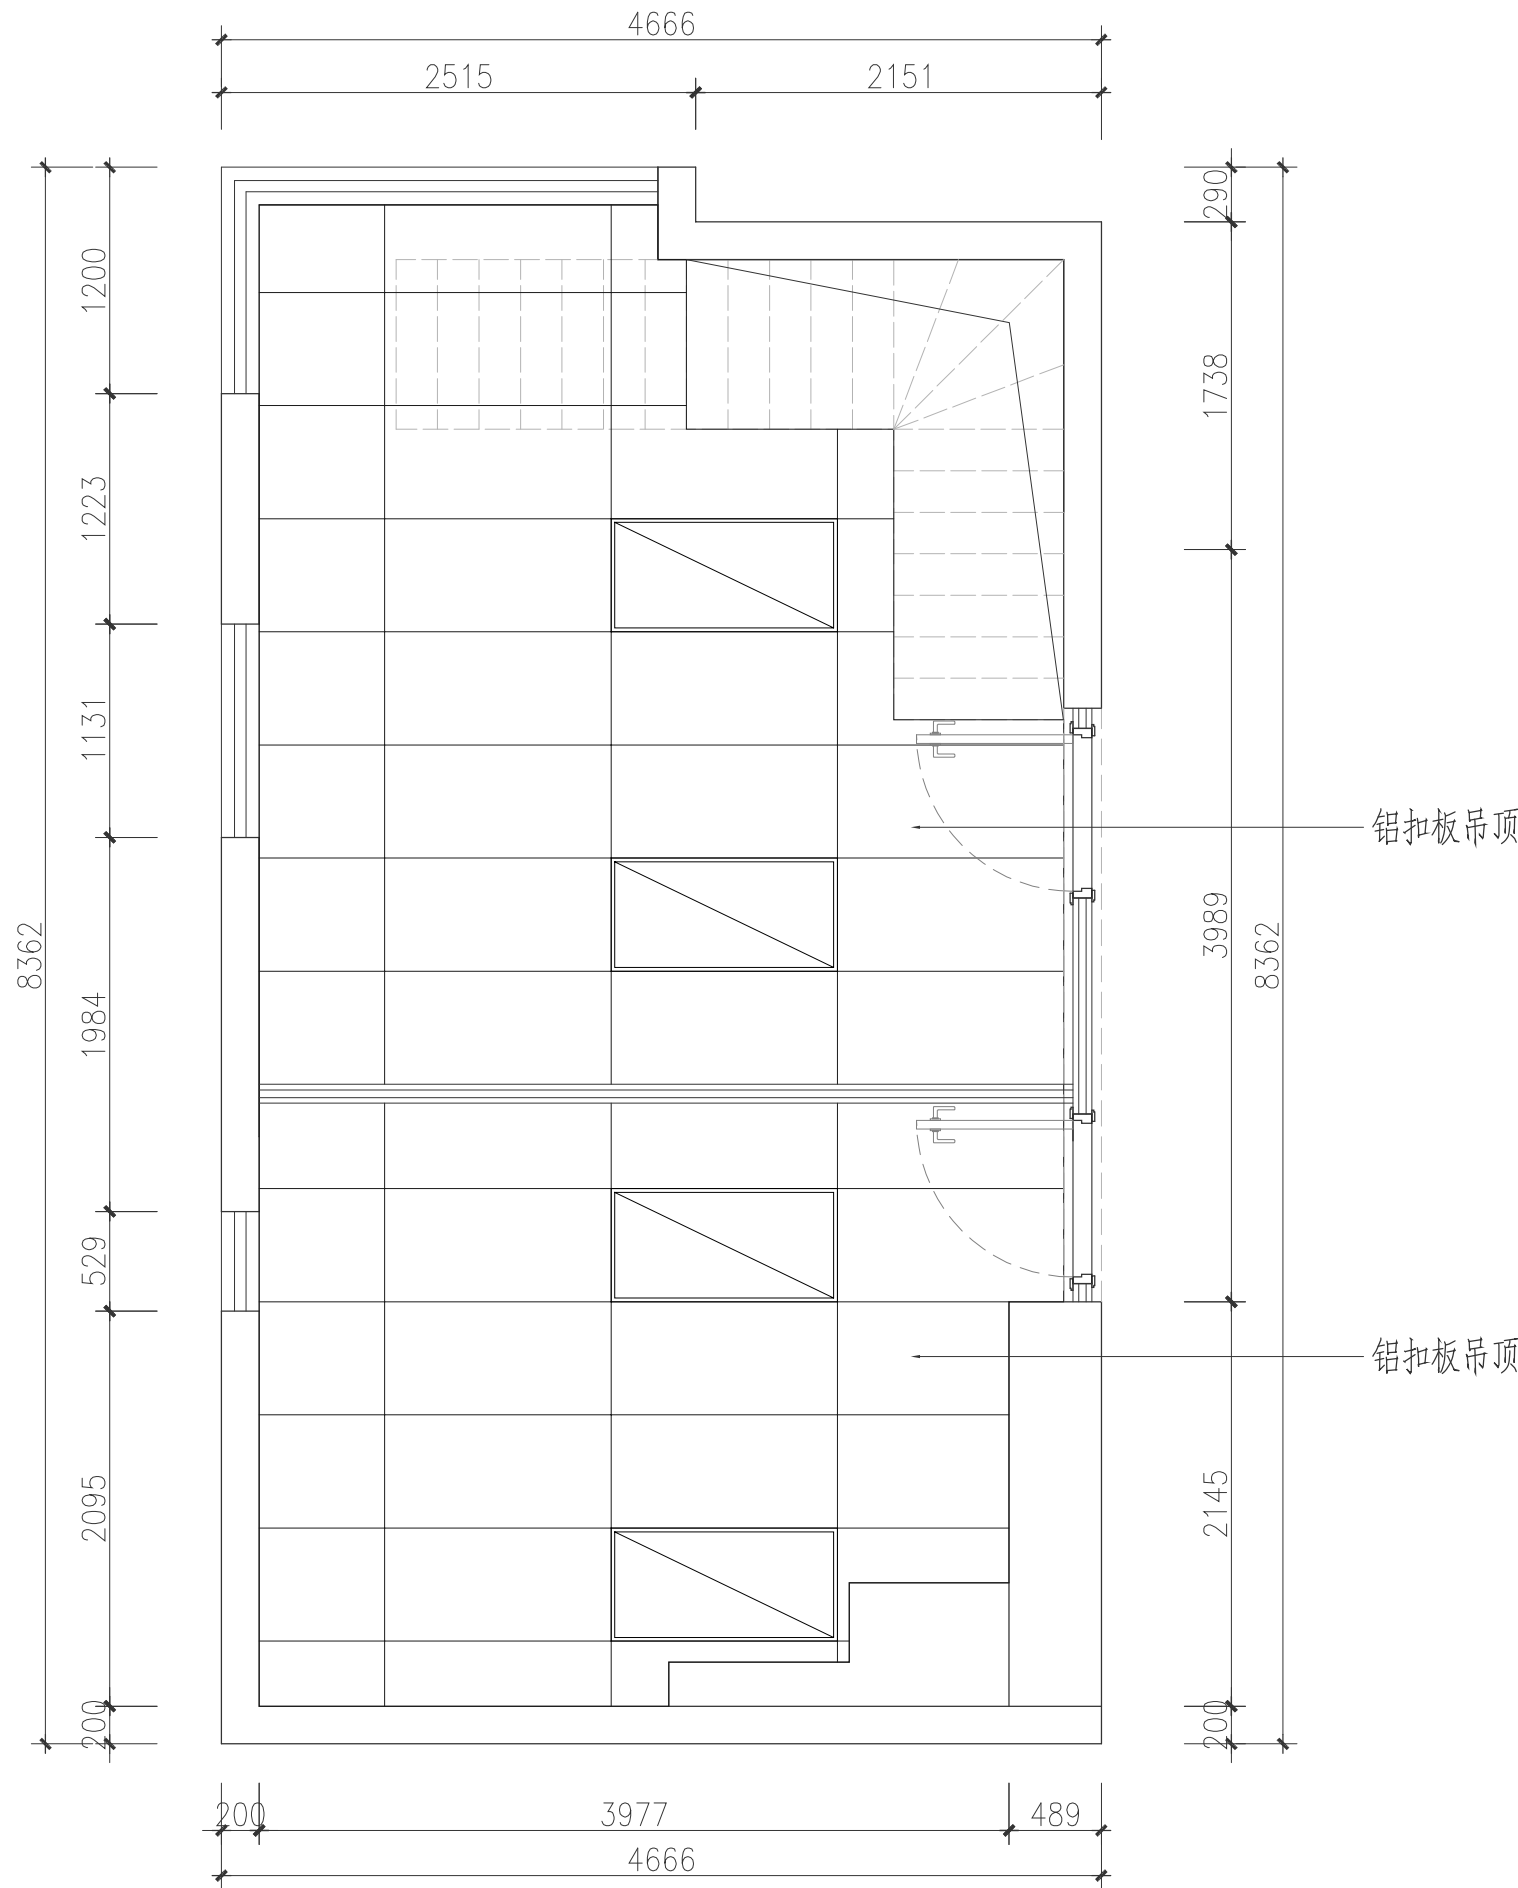

一层天花图

会 签 栏		
专 业	负 责 人	日 期
建 筑		
结 构		
电 气		
给 排 水		
暖 通		

日 期 DATE			2022.5
工程号 CONTRACT No.			
设 计 DESIGN	黄唐颂	黄唐颂	
制 图 DRAFTING	黄唐颂	黄唐颂	
校 对 CHECK	伍文可	伍文可	
审 核 EXAMINATION	吴 奇	吴 奇	
审 定 APPROVAL	刘正力	刘正力	
项目总负责 PROJECT CHIEF	刘正力	刘正力	
专业负责 CHIEF	黄唐颂	黄唐颂	

兴建单位
PROJECT NO. 南方日报深圳分社


项目名称
PROJECT 夹层钢结构及装修工程

图 名
TITLE 一层平面及天花图

图 号
DRAWN NO.


vjy 岳阳市建筑设计院有限公司
设计等级 编号 A143005486
YUEYANG ARCHITECTURE DESIGN
Co.,Ltd OF SHENZHEN


暖通				
建筑				
结构				
电气				
给排水				

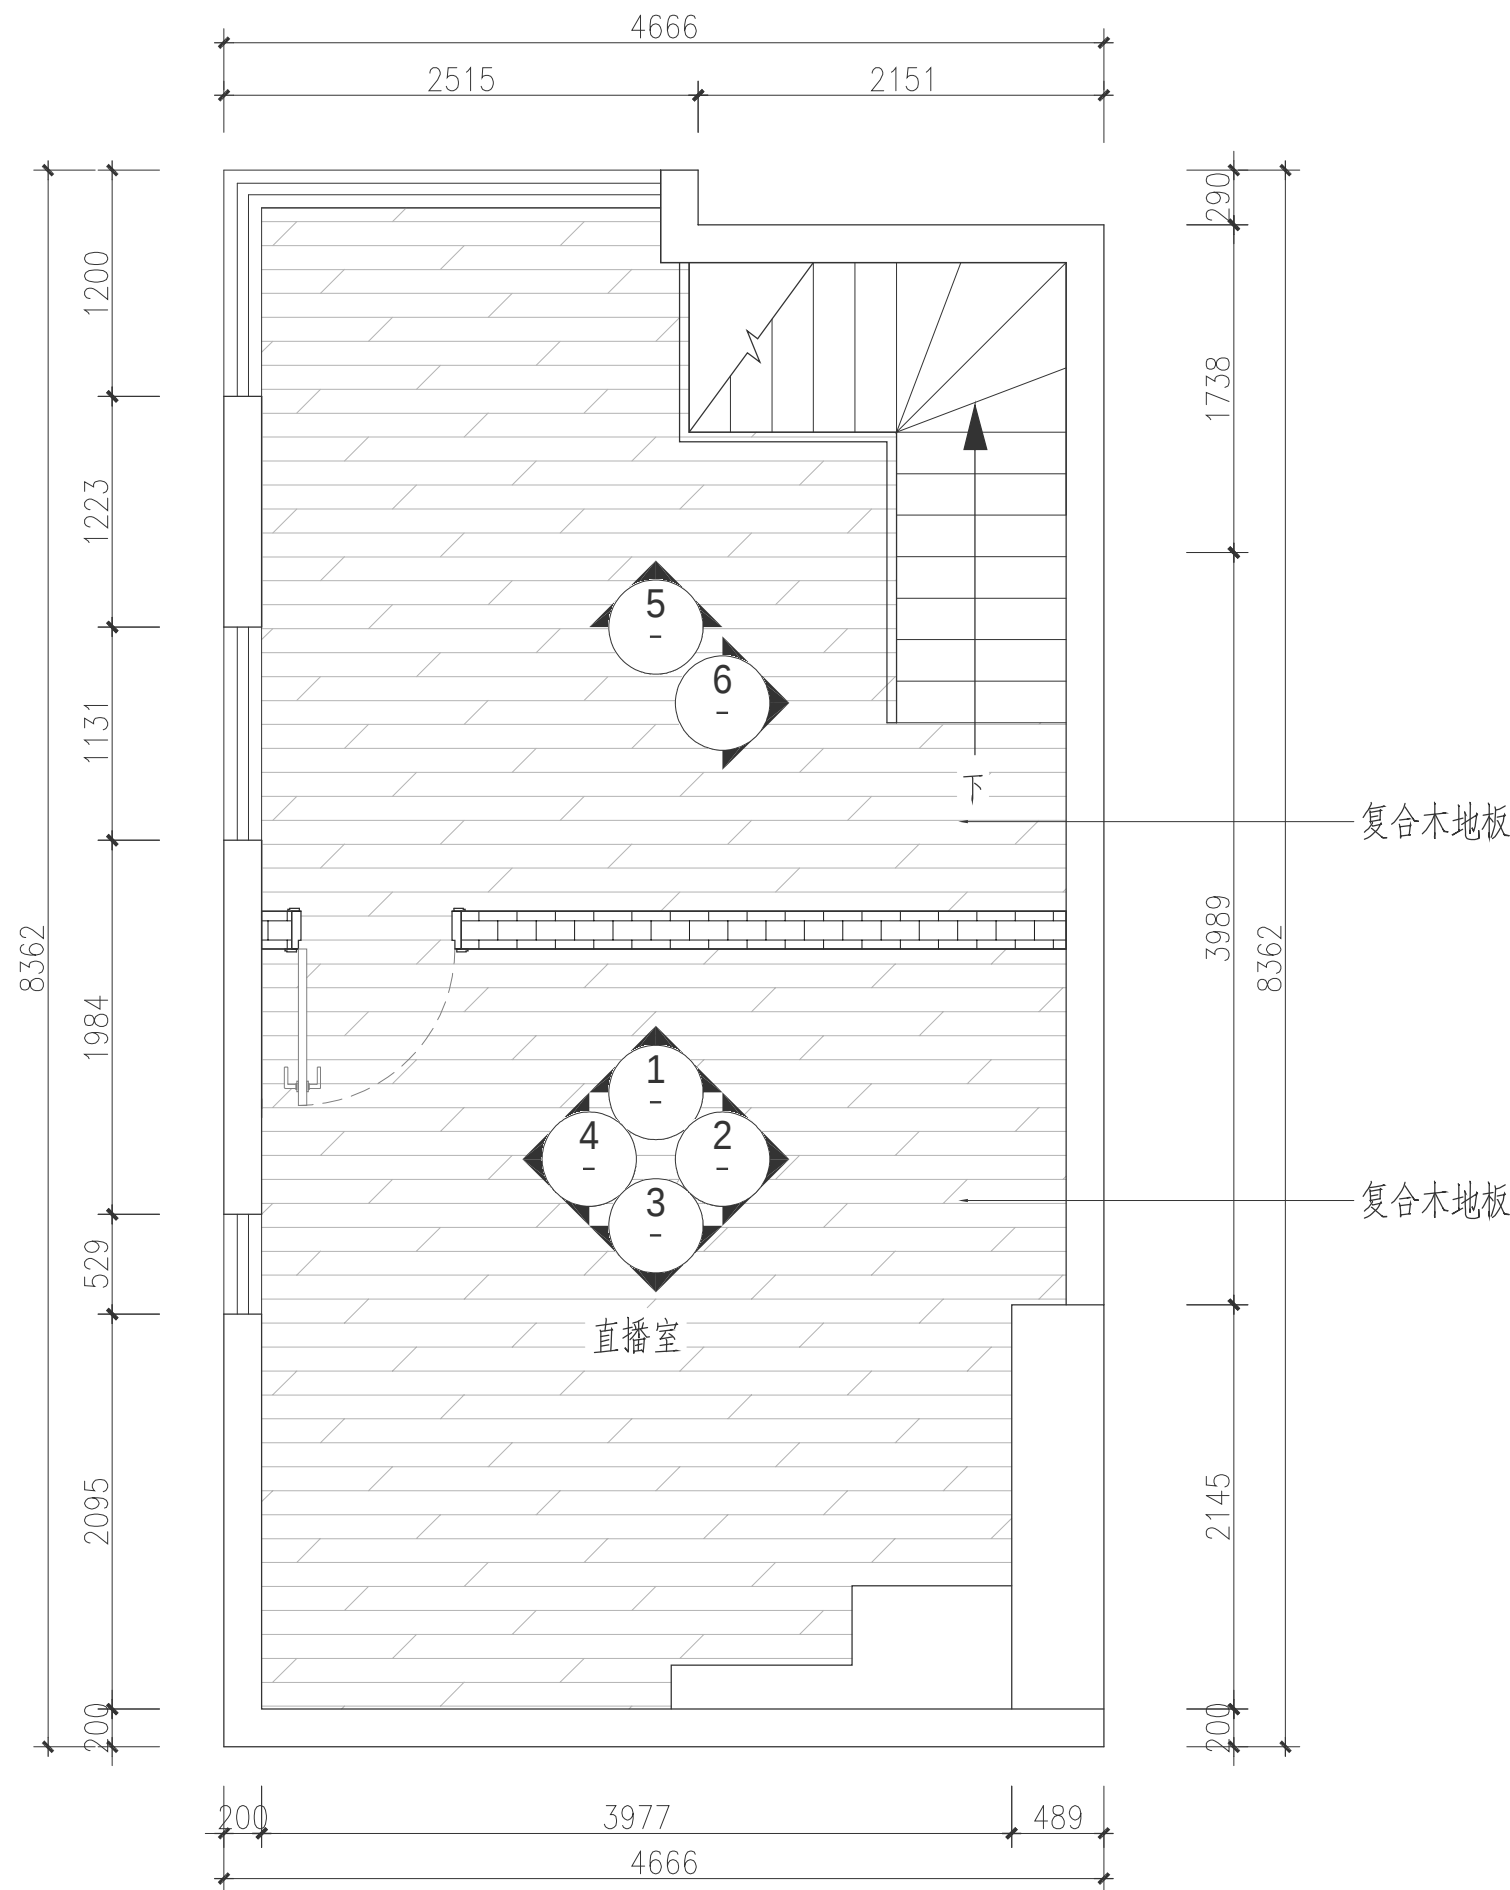


二层平面图

说明：除二层直播室室墙面为吸音板外，其余墙面均为白色乳胶漆。




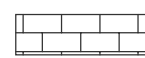
 新建石膏板隔墙

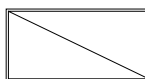 600*1200灯盘

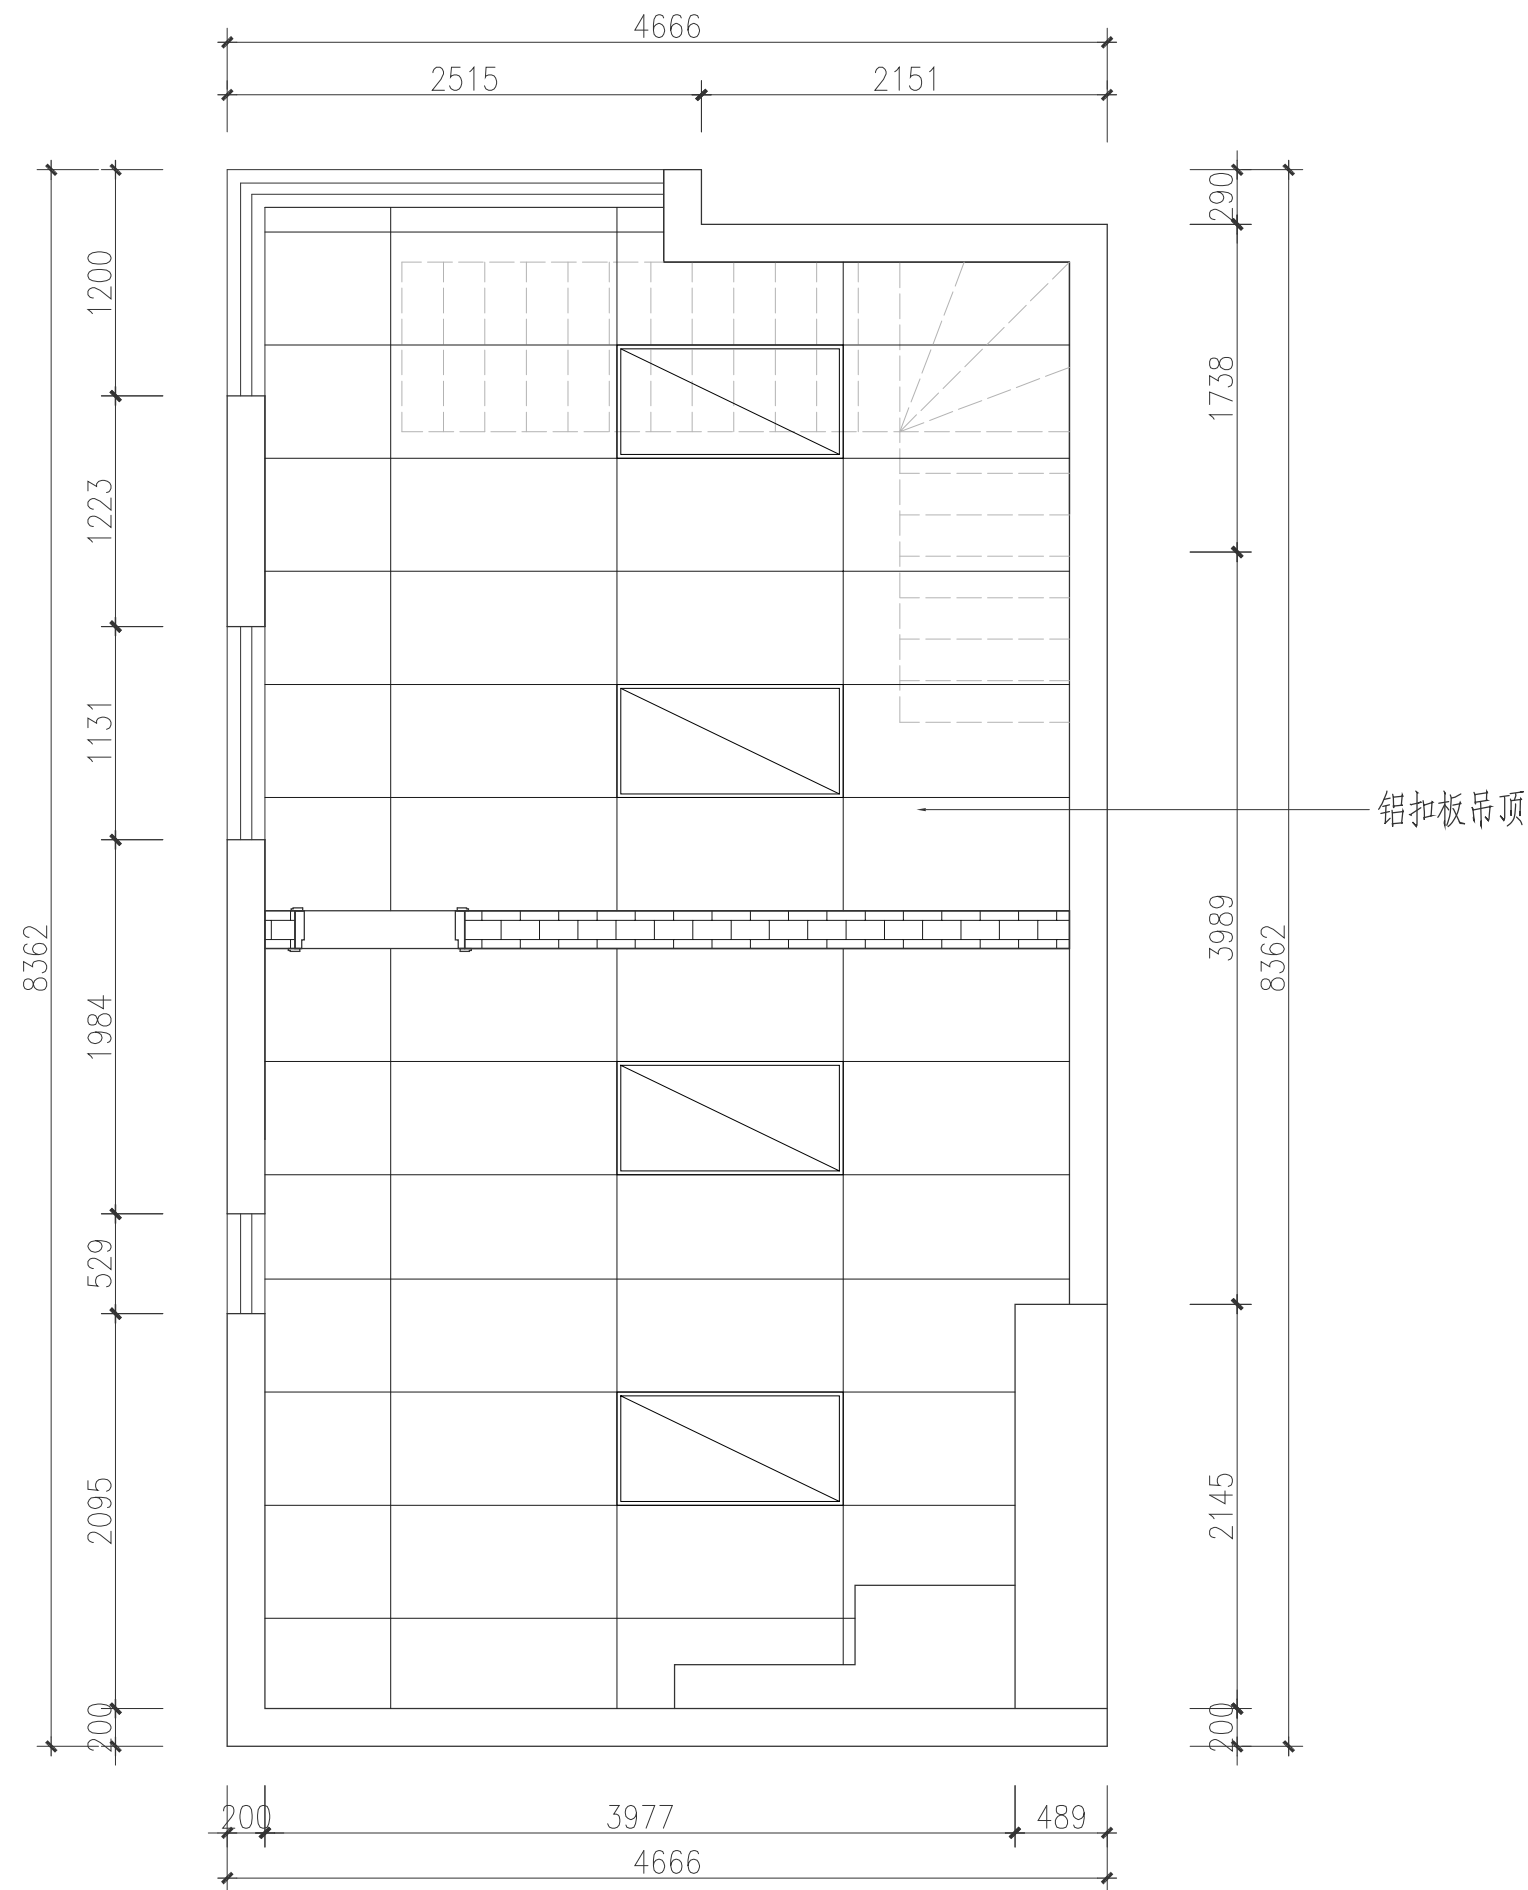

二层天花图

会 签 栏		
专 业	负 责 人	日 期
建 筑		
结 构		
电 气		
给 排 水		
暖 通		

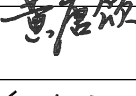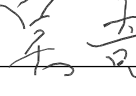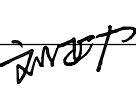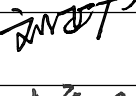日 期 DATE		2022.5
工程号 CONTRACT No.		
设 计 DESIGN	黄唐颂	
制 图 DRAFTING	黄唐颂	
校 对 CHECK	伍文可	
审 核 EXAMINATION	吴 奇	
审 定 APPROVAL	刘正力	
项目总负责 PROJECT CHIEF	刘正力	
专业负责 CHIEF	黄唐颂	


兴建单位
PROJECT NO. 南方日报深圳分社

项目名称
PROJECT 夹层钢结构及装修工程


图 名
TITLE 二层平面及天花图

图 号
DRAWN NO.


 岳阳市建筑设计院有限公司
设计等级 编号 A143005486
YUEYANG ARCHITECTURE DESIGN
Co.,Ltd OF SHENZHEN

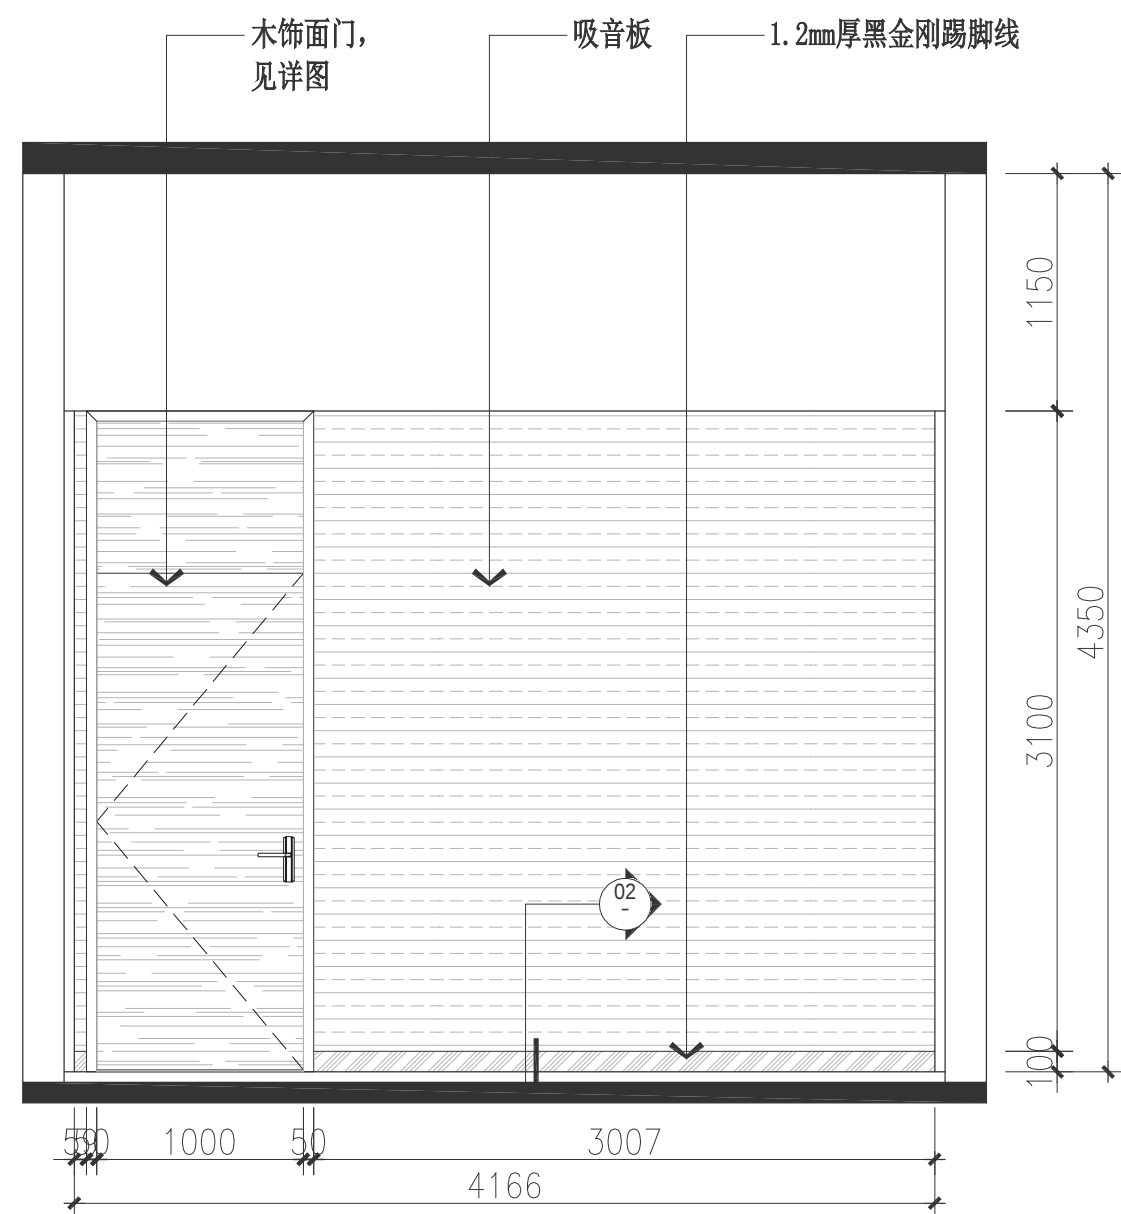


① 立面图

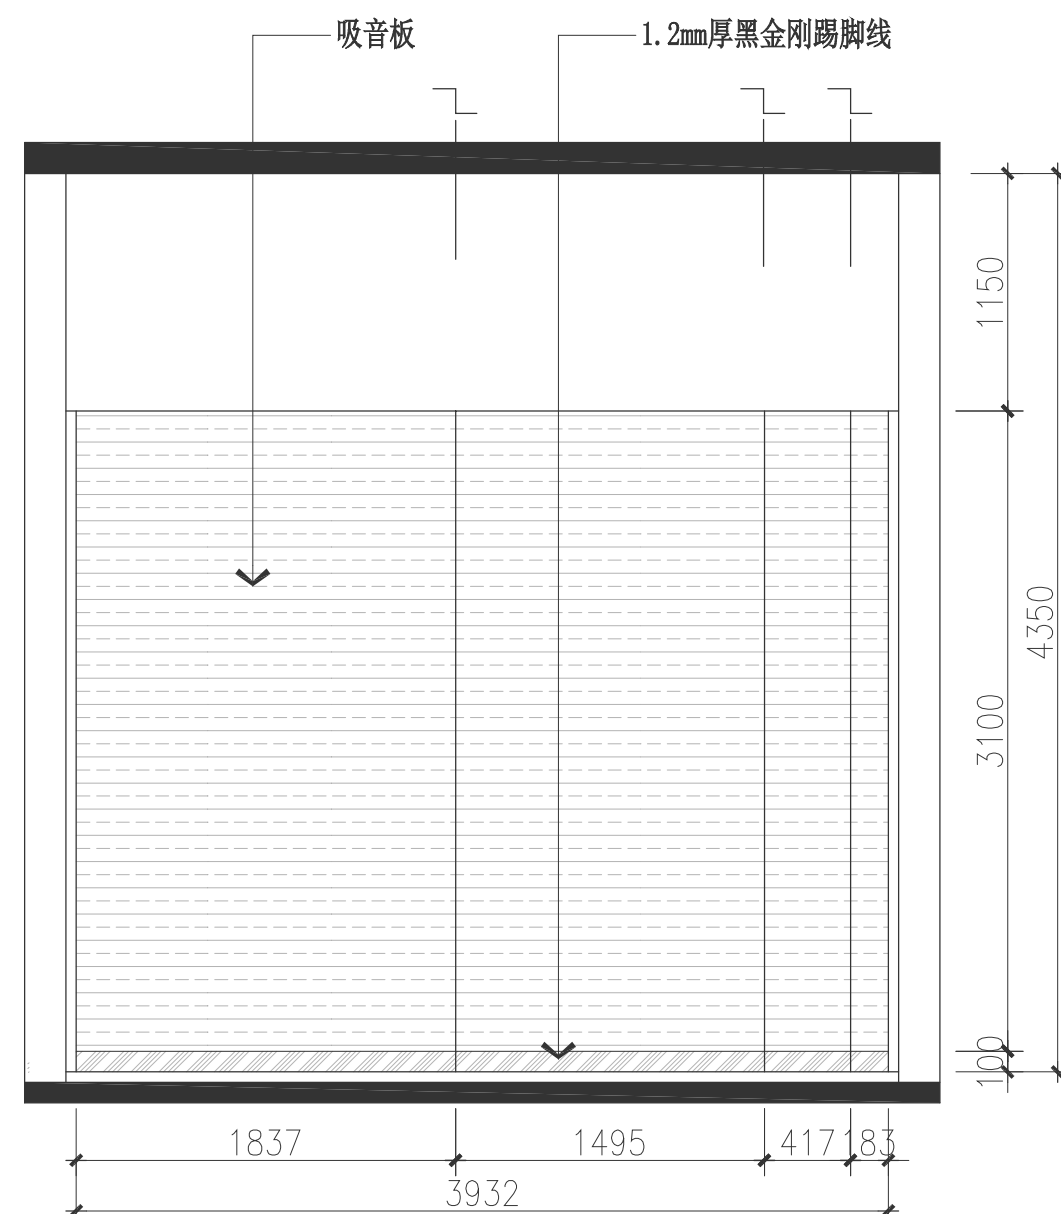




② 立面图

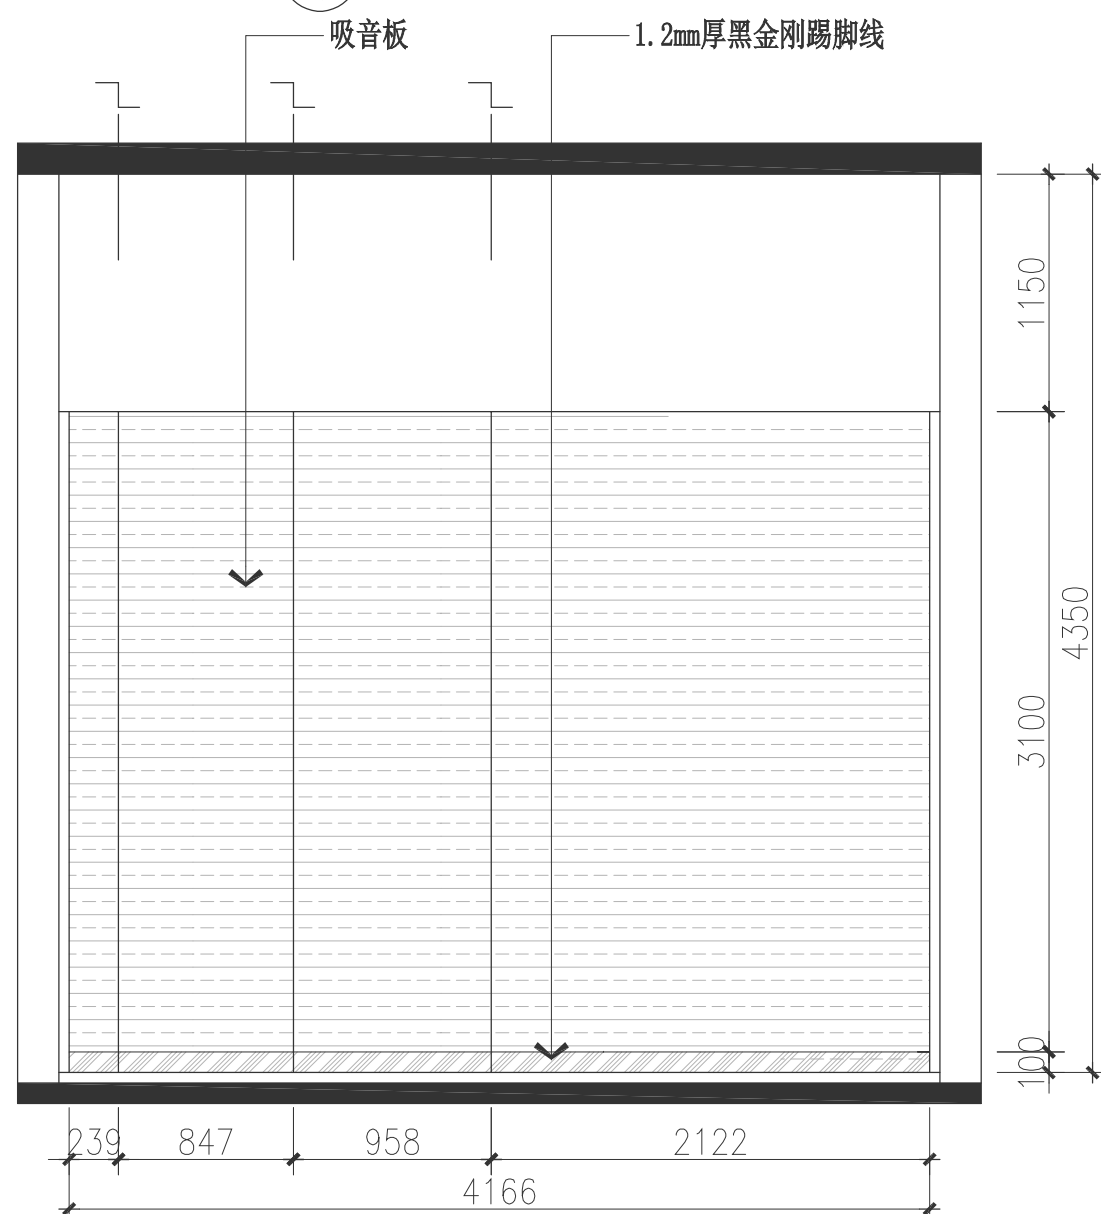



③ 立面图

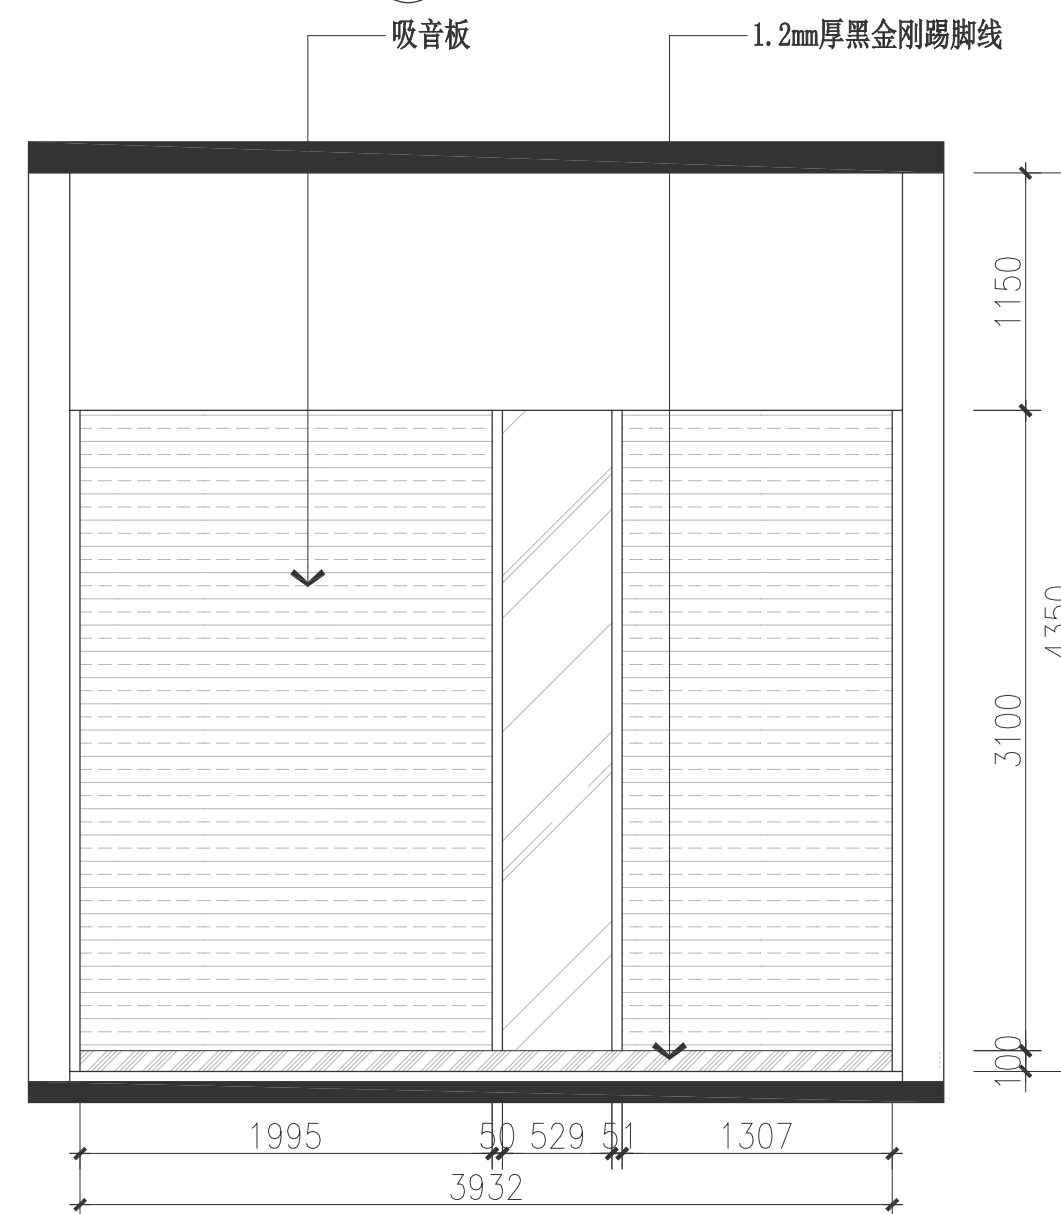

④ 立面图

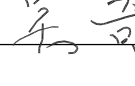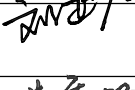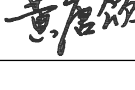
会 签 栏		
专 业	负 责 人	日 期
建 筑		
结 构		
电 气		
给 排 水		
暖 通		
日 期 2022.5 DATE		
工程号 CONTRACT No.		
设 计 DESIGN	黄唐颂	
制 图 DRAFTING	黄唐颂	
校 对 CHECK	伍文可	
审 核 EXAMINATION	吴 奇	
审 定 APPROVAL	刘正力	
项目总负责 PROJECT CHIEF	刘正力	
专业负责 CHIEF	黄唐颂	
兴建单位 PROJECT NO. 南方日报深圳分社		
项目名称 PROJECT 夹层钢结构及装修工程		
图 名 TITLE 立面图一		
图 号 DRAWN NO.		
 岳阳市建筑设计院有限公司 设计甲级 编号 A143005486 YUEYANG ARCHITECTURE DESIGN Co.,Ltd OF SHENZHEN		

暖通				
建筑				
结构				
电气				
给排水				

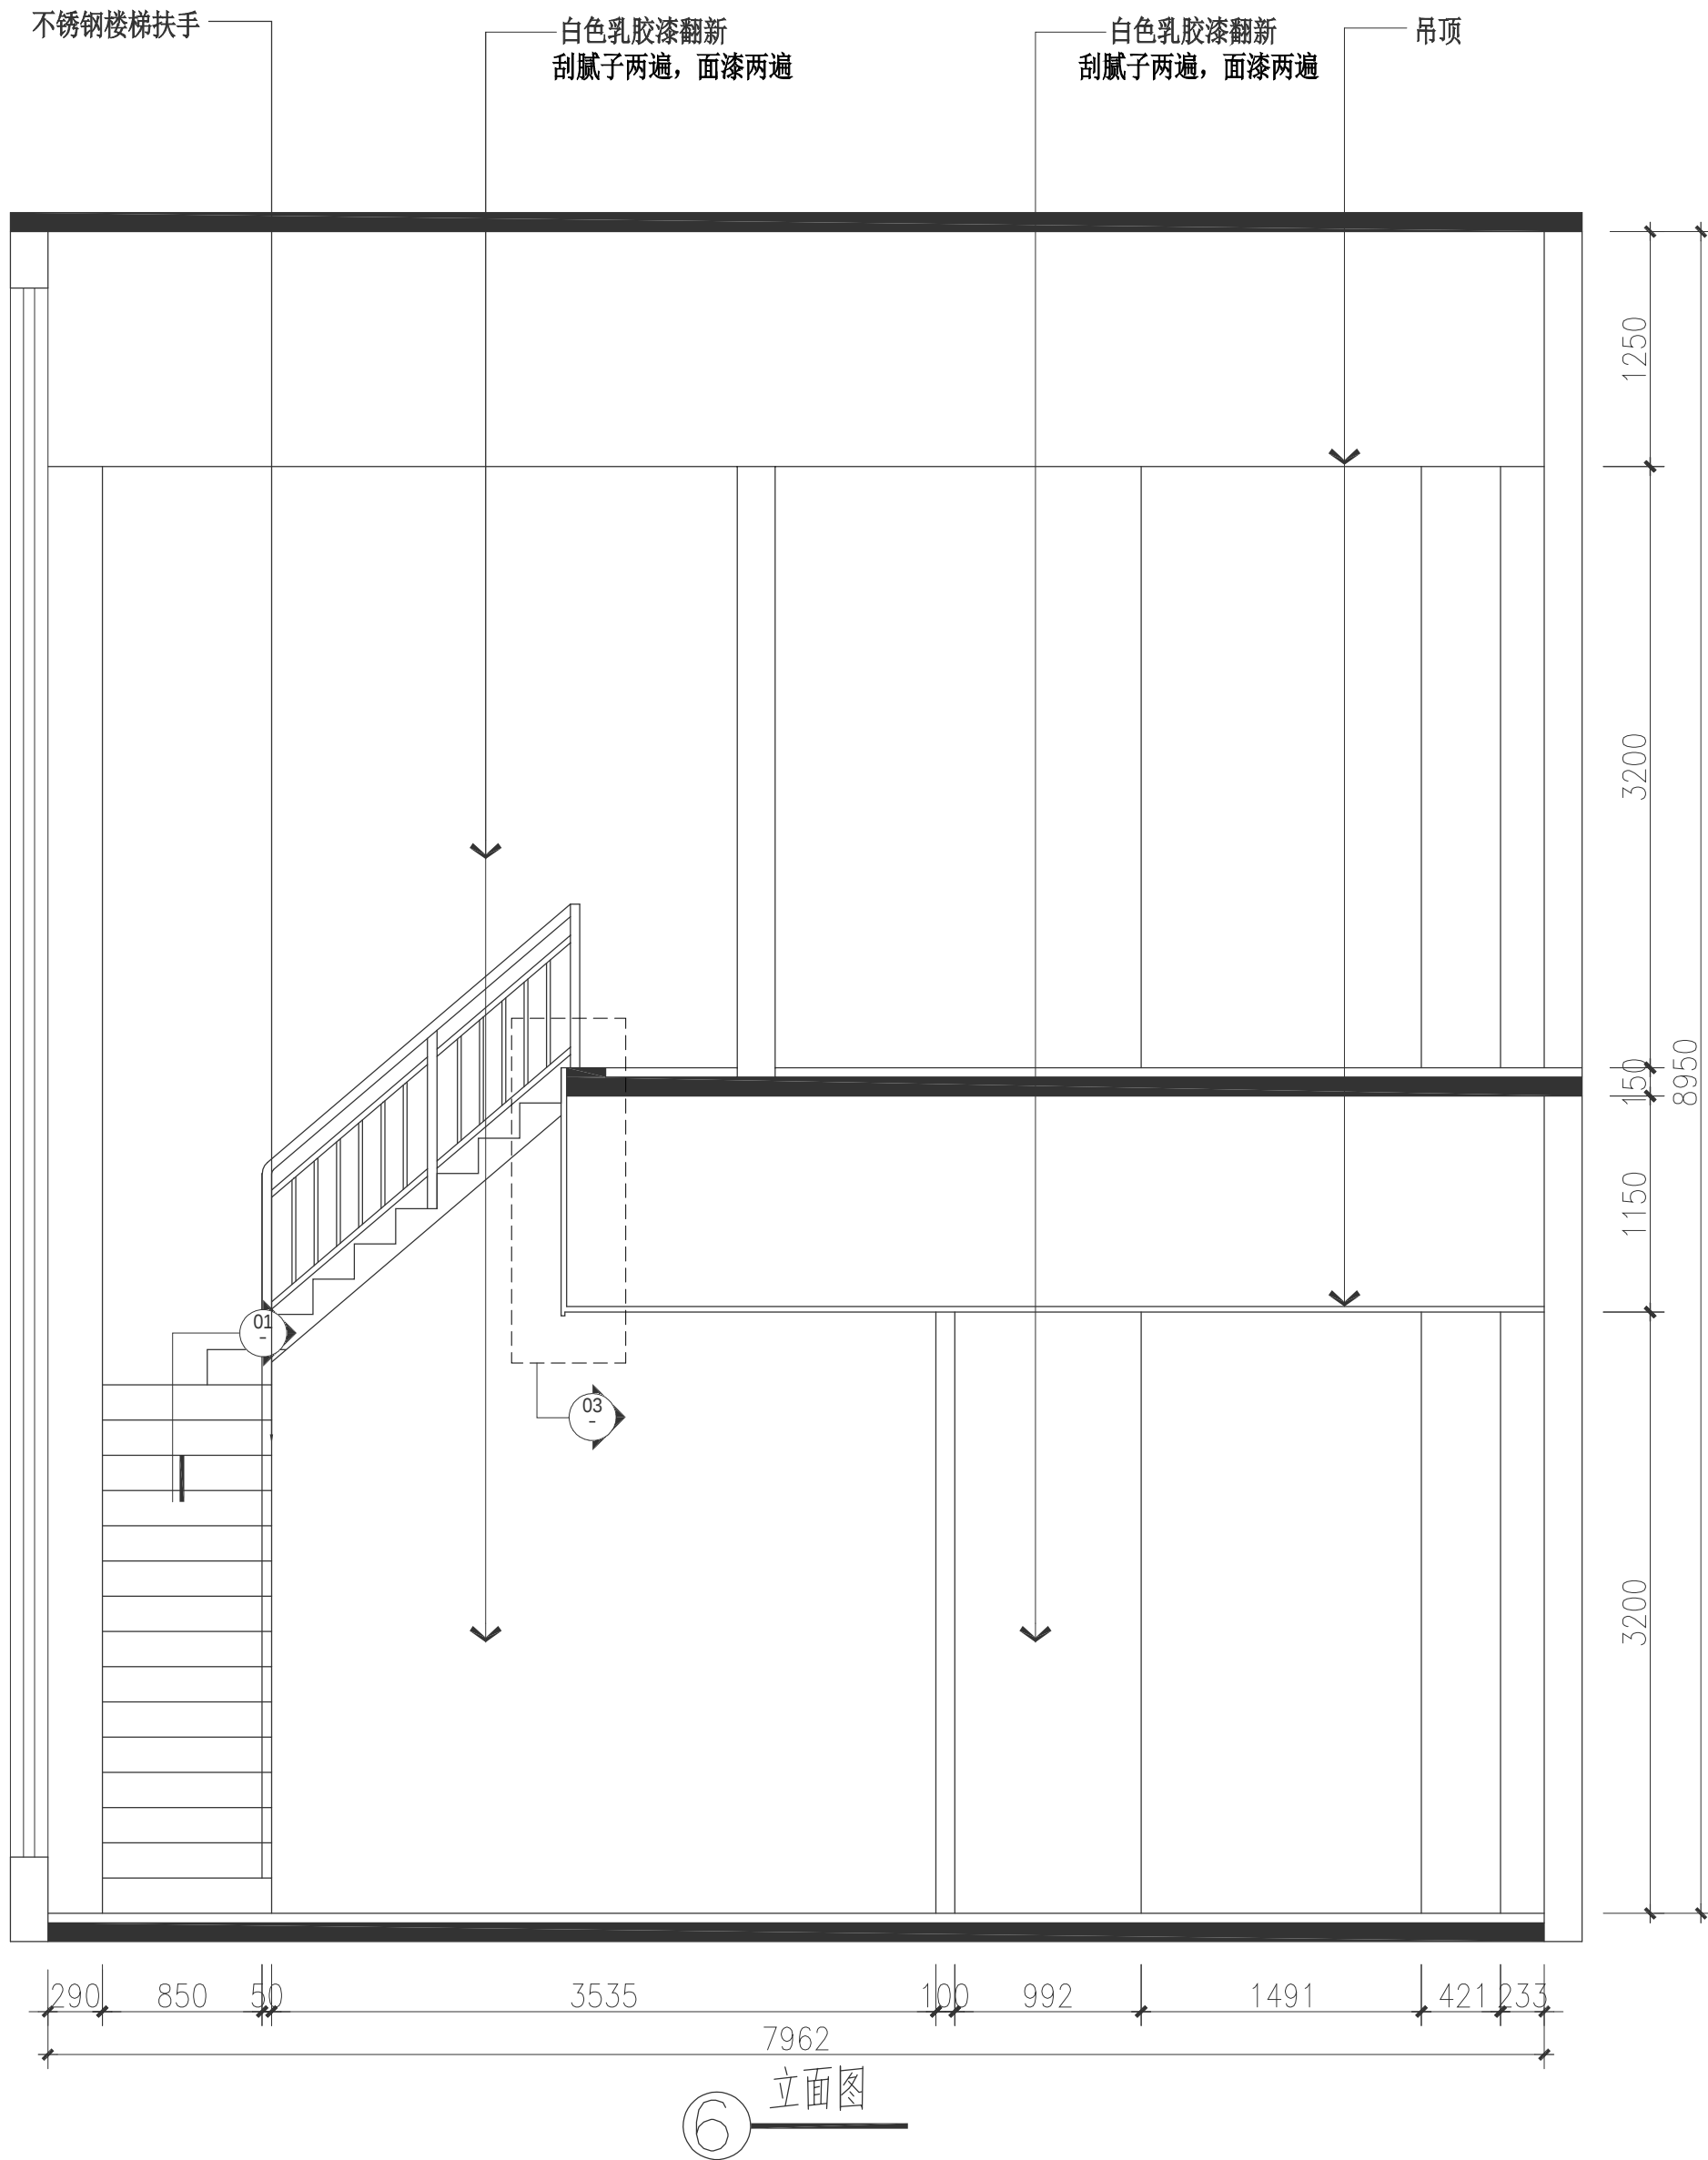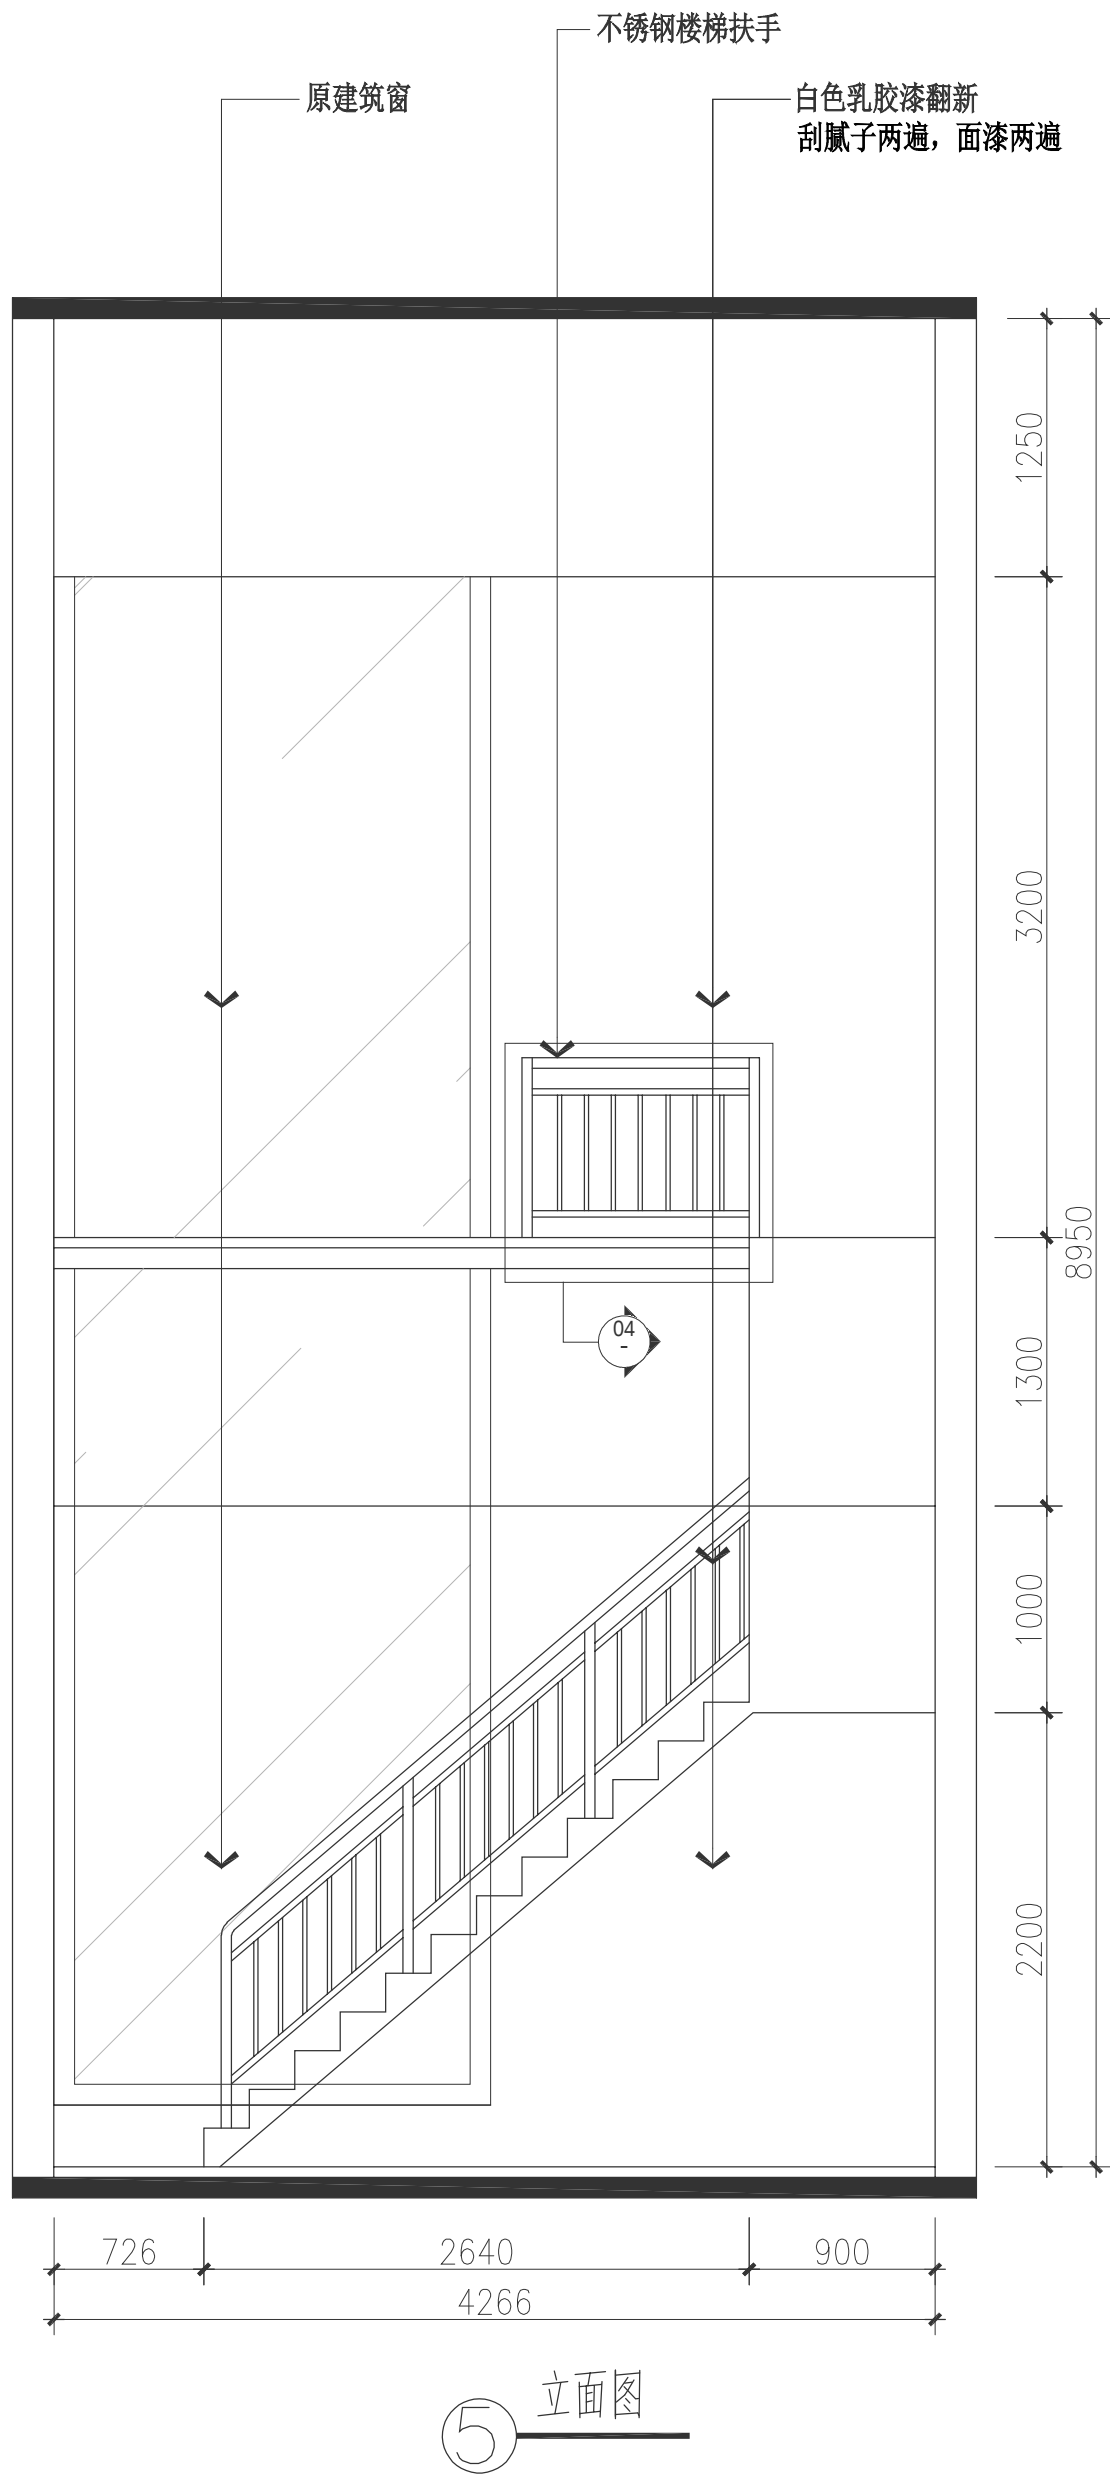


会 签 栏		
专 业	负 责 人	日 期
建 筑		
结 构		
电 气		
给 排 水		
暖 通		
日 期 DATE		
2022.5		
工程号 CONTRACT No.		
设 计 DESIGN	黄唐颂	黄唐颂
制 图 DRAFTING	黄唐颂	黄唐颂
校 对 CHECK	伍文可	伍文可
审 核 EXAMINATION	吴 奇	吴 奇
审 定 APPROVAL	刘正力	刘正力
项目总负责 PROJECT CHIEF	刘正力	刘正力
专业负责 CHIEF	黄唐颂	黄唐颂
兴 建 单 位 PROJECT NO.		
南方日报深圳分社		
项 目 名 称 PROJECT		
夹层钢结构及装修工程		
图 名 TITLE		
立面图二		
图 号 DRAWN NO.		
vly 岳阳市建筑设计院有限公司		
设计等级 编号 A143005486		
YUEYANG ARCHITECTURE DESIGN Co.,Ltd OF SHENZHEN		


暖通					
建筑					
结构					
电气					
给排水					

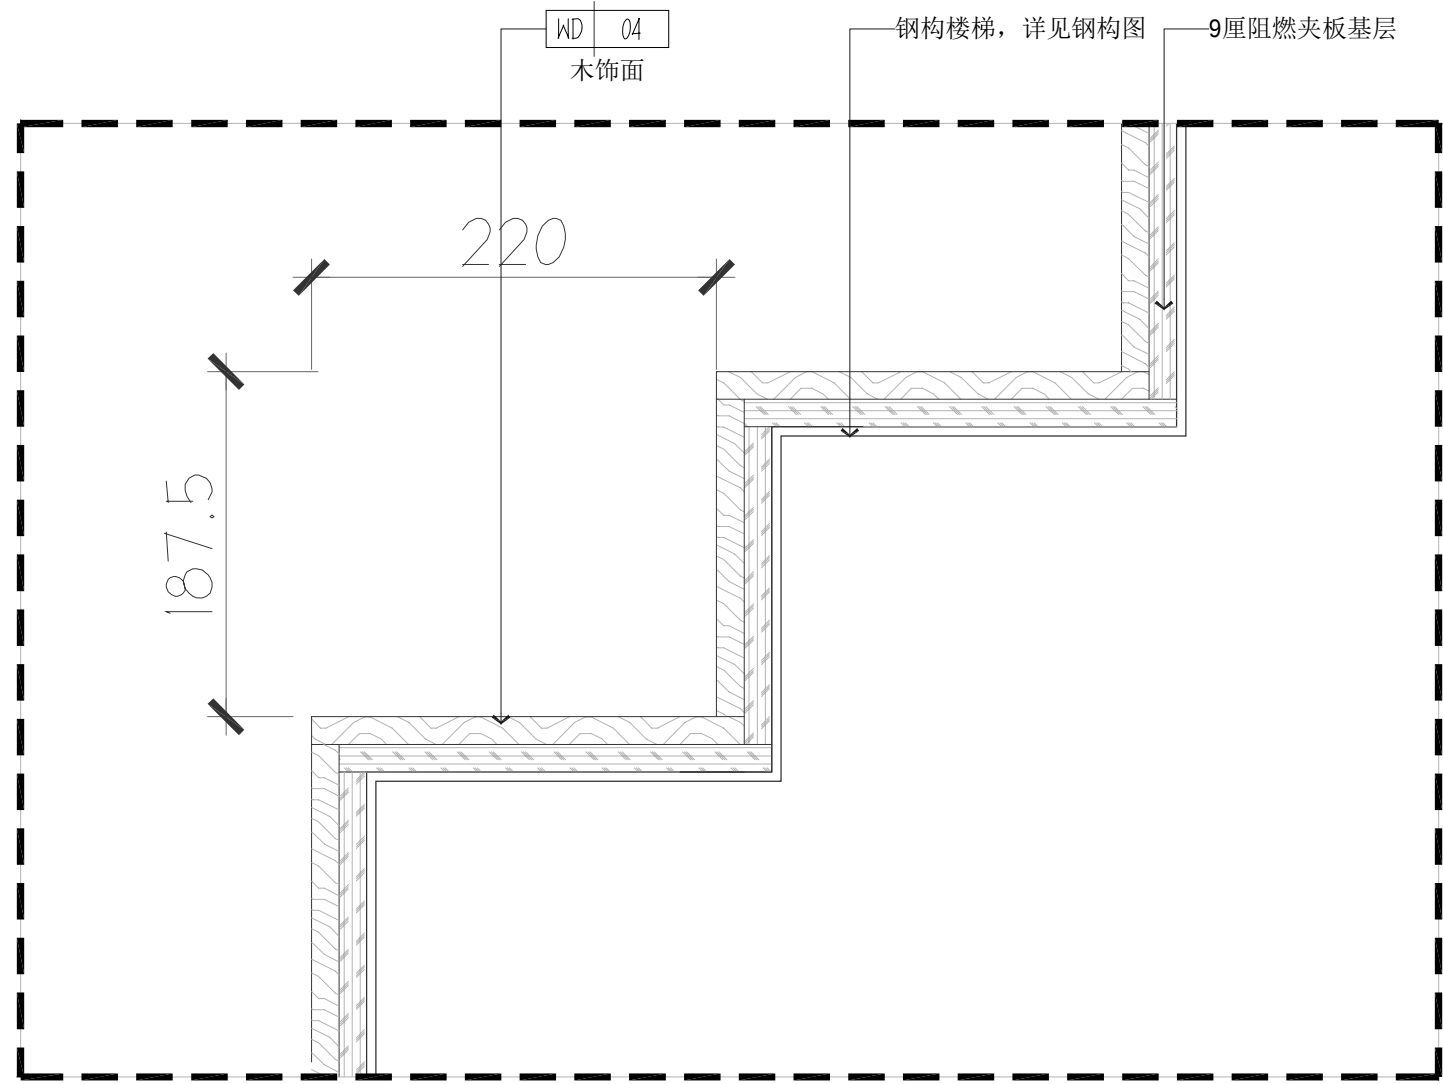


大样图
SCALE 1:10 (A2)

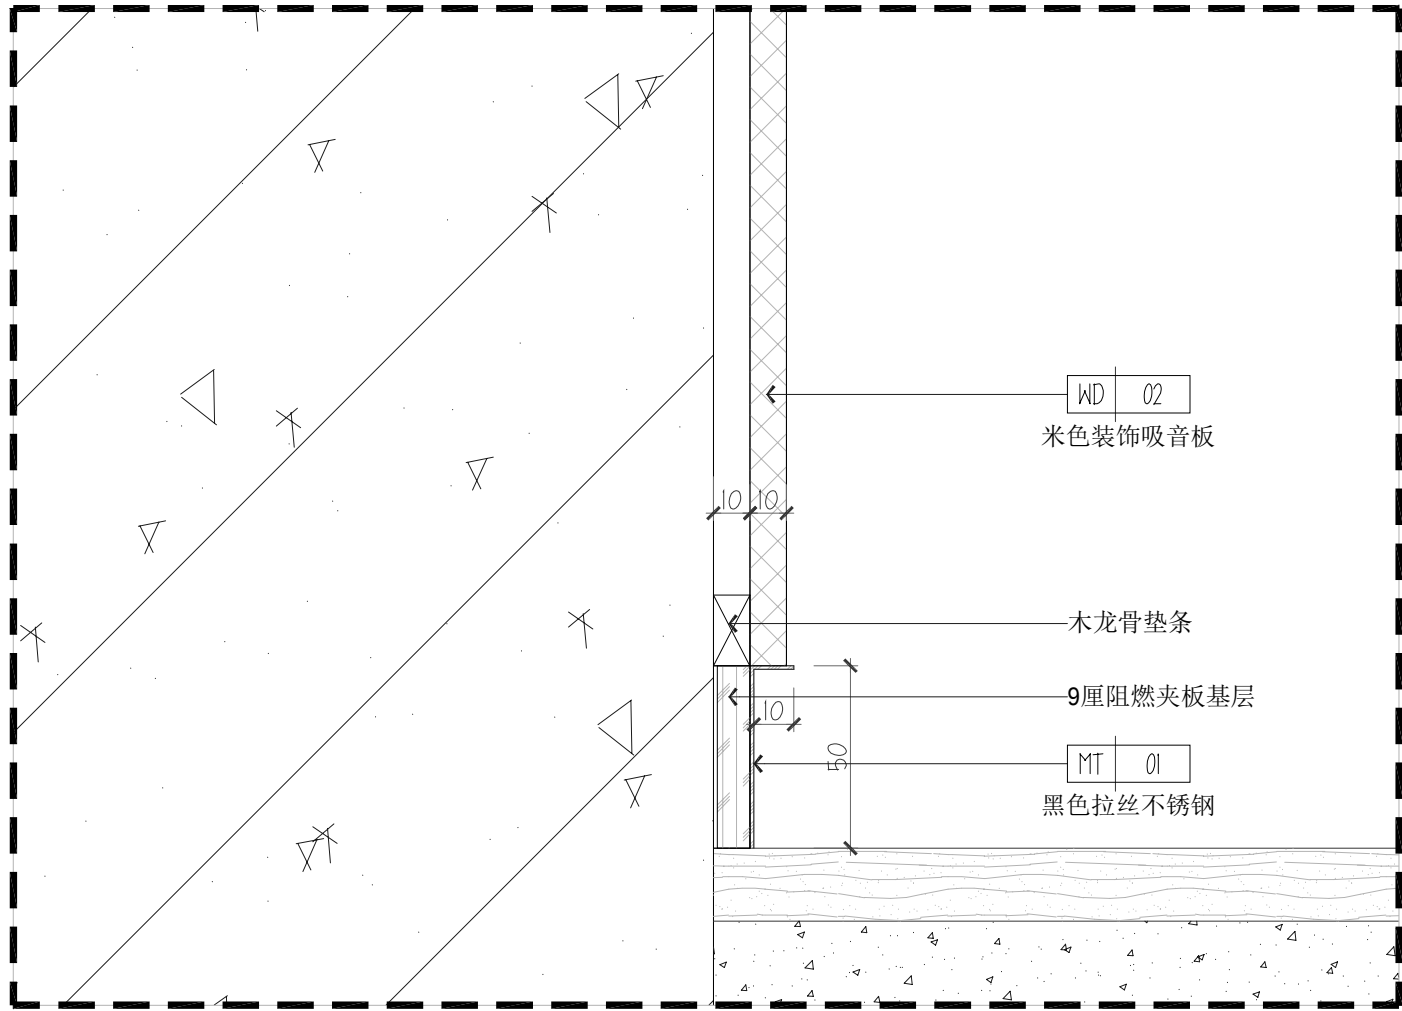


大样图
SCALE 1:15 (A2)

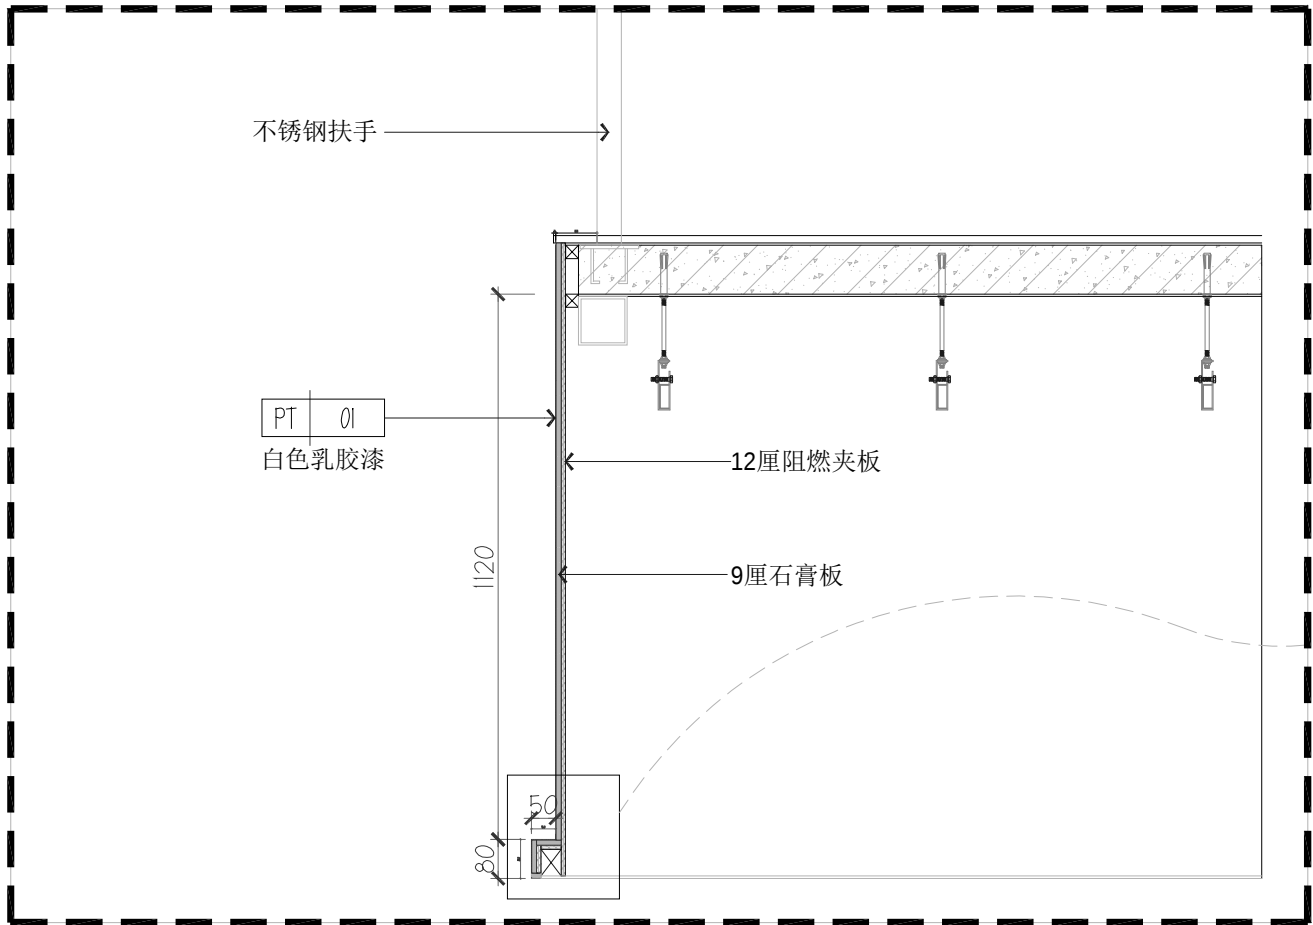





大样图
SCALE 1:15 (A2)

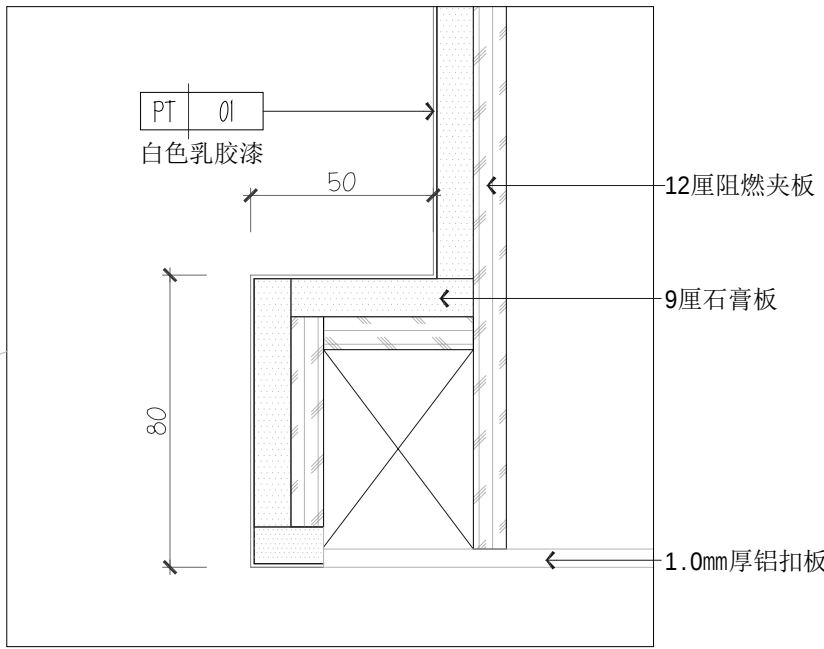

大样图
SCALE 1:15 (A2)

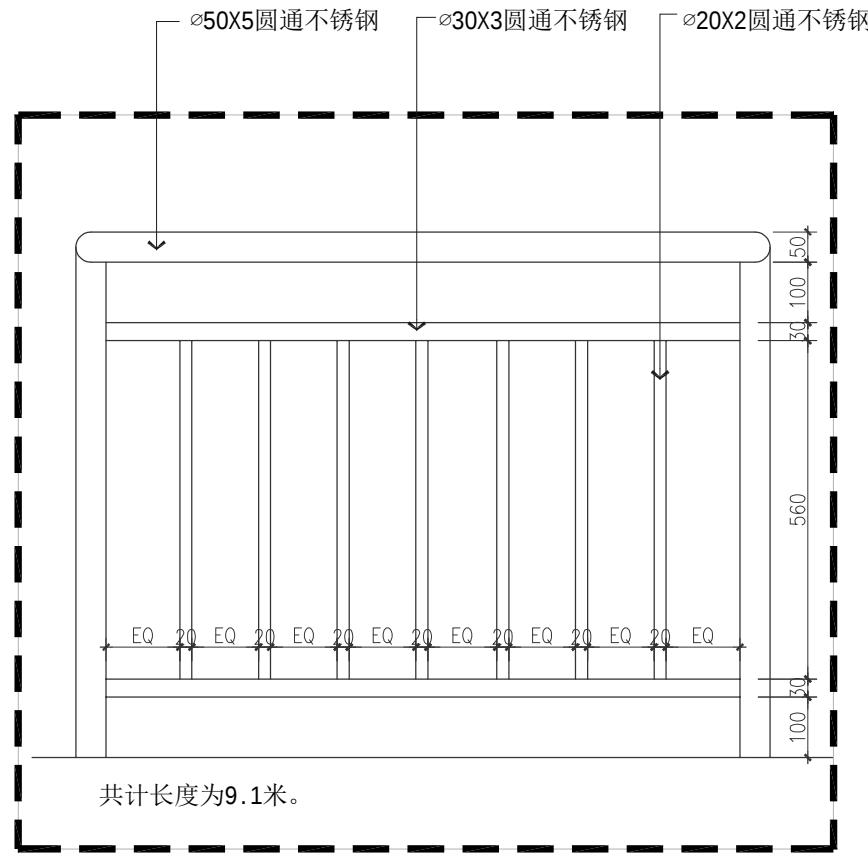

会 签 栏		
专 业	负 责 人	日 期
建 筑		
结 构		
电 气		
给 排 水		
暖 通		
日 期 DATE		
2022.5		
工程号 CONTRACT No.		
设 计 DESIGN		
制 图 DRAFTING		
校 对 CHECK		
审 核 EXAMINATION		
审 定 APPROVAL		
项目总负责 PROJECT CHIEF		
专业负责 CHIEF		
兴建单位 PROJECT NO.		
项目 名称 PROJECT		
图 名 TITLE		
图 号 DRAWN NO.		
岳阳市建筑设计院有限公司 设计等级 编号 A143005486 YUEYANG ARCHITECTURE DESIGN Co.,Ltd OF SHENZHEN		

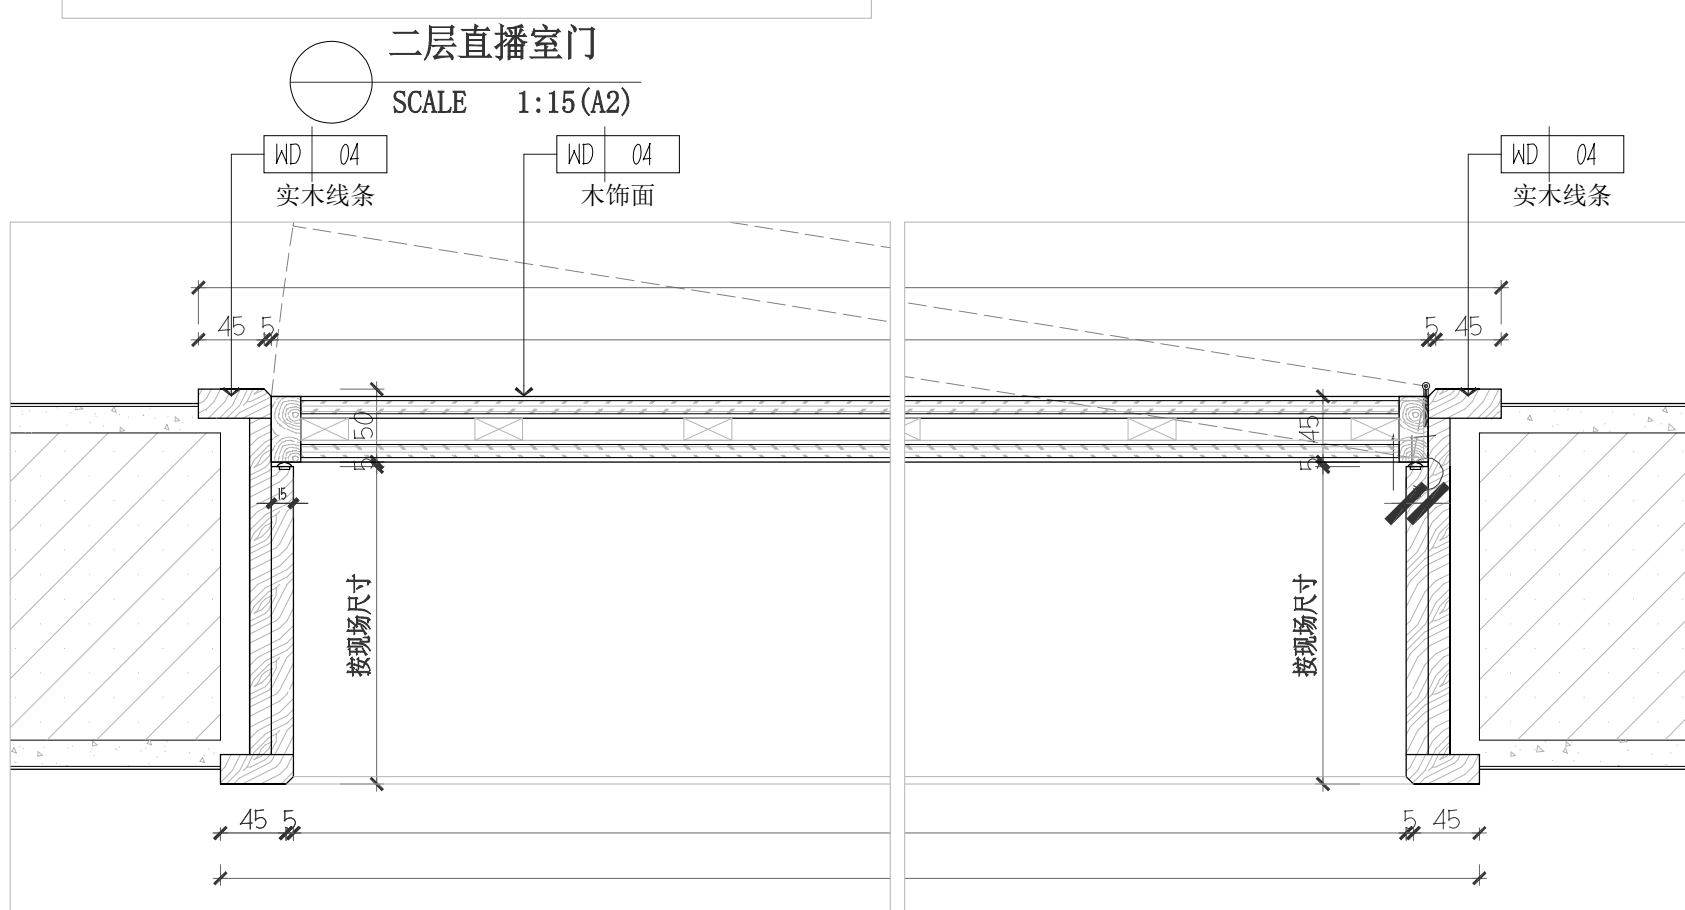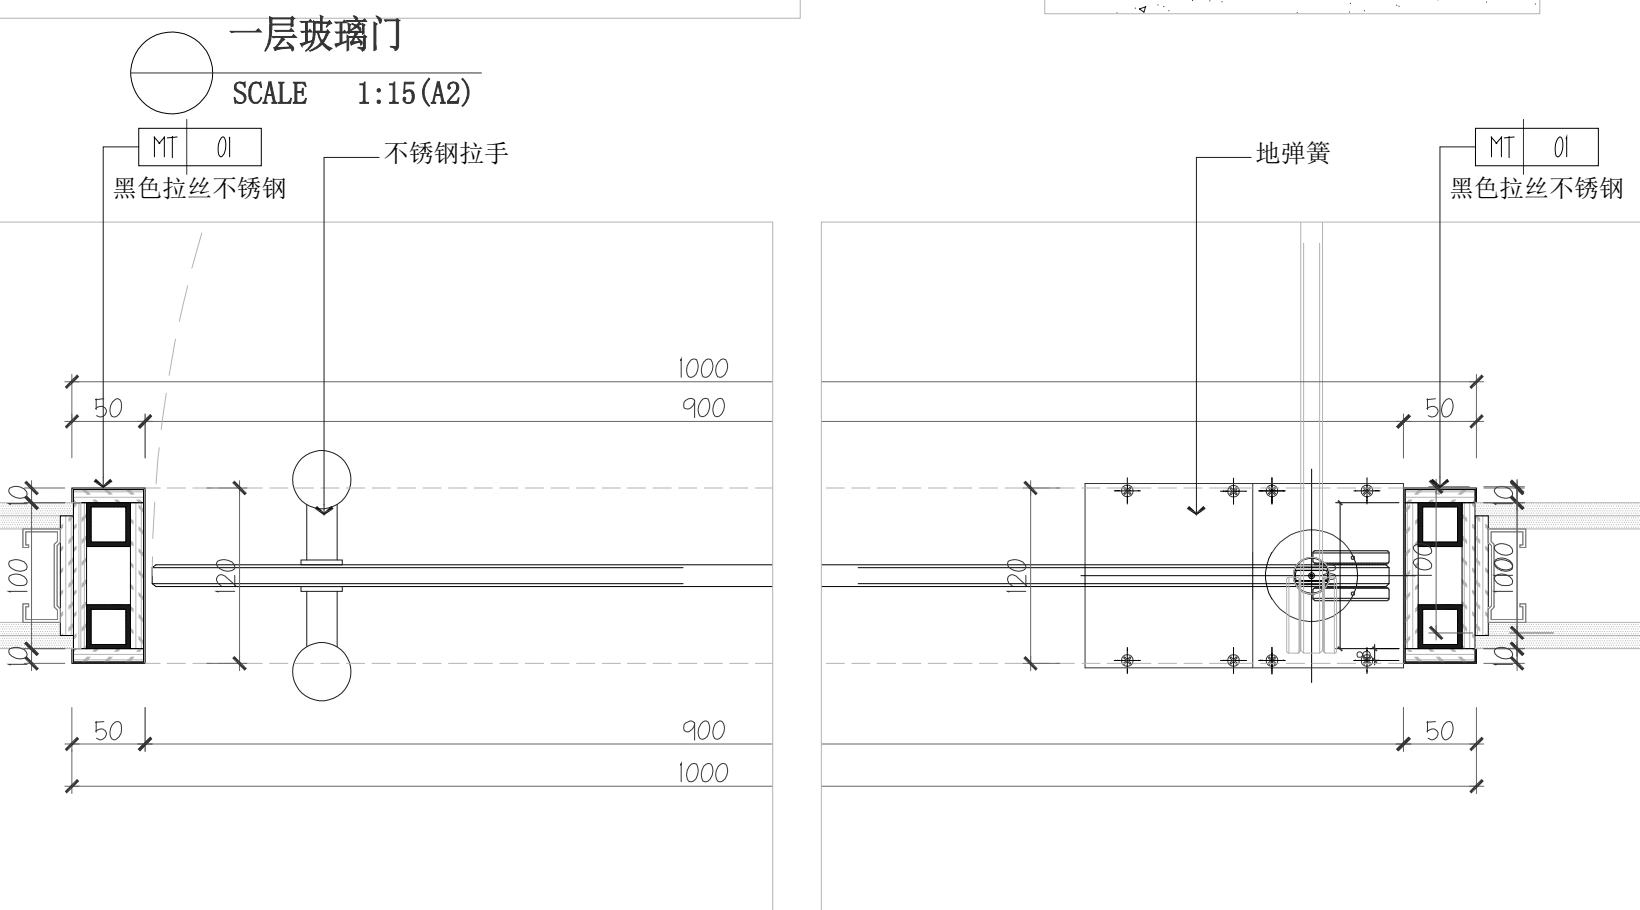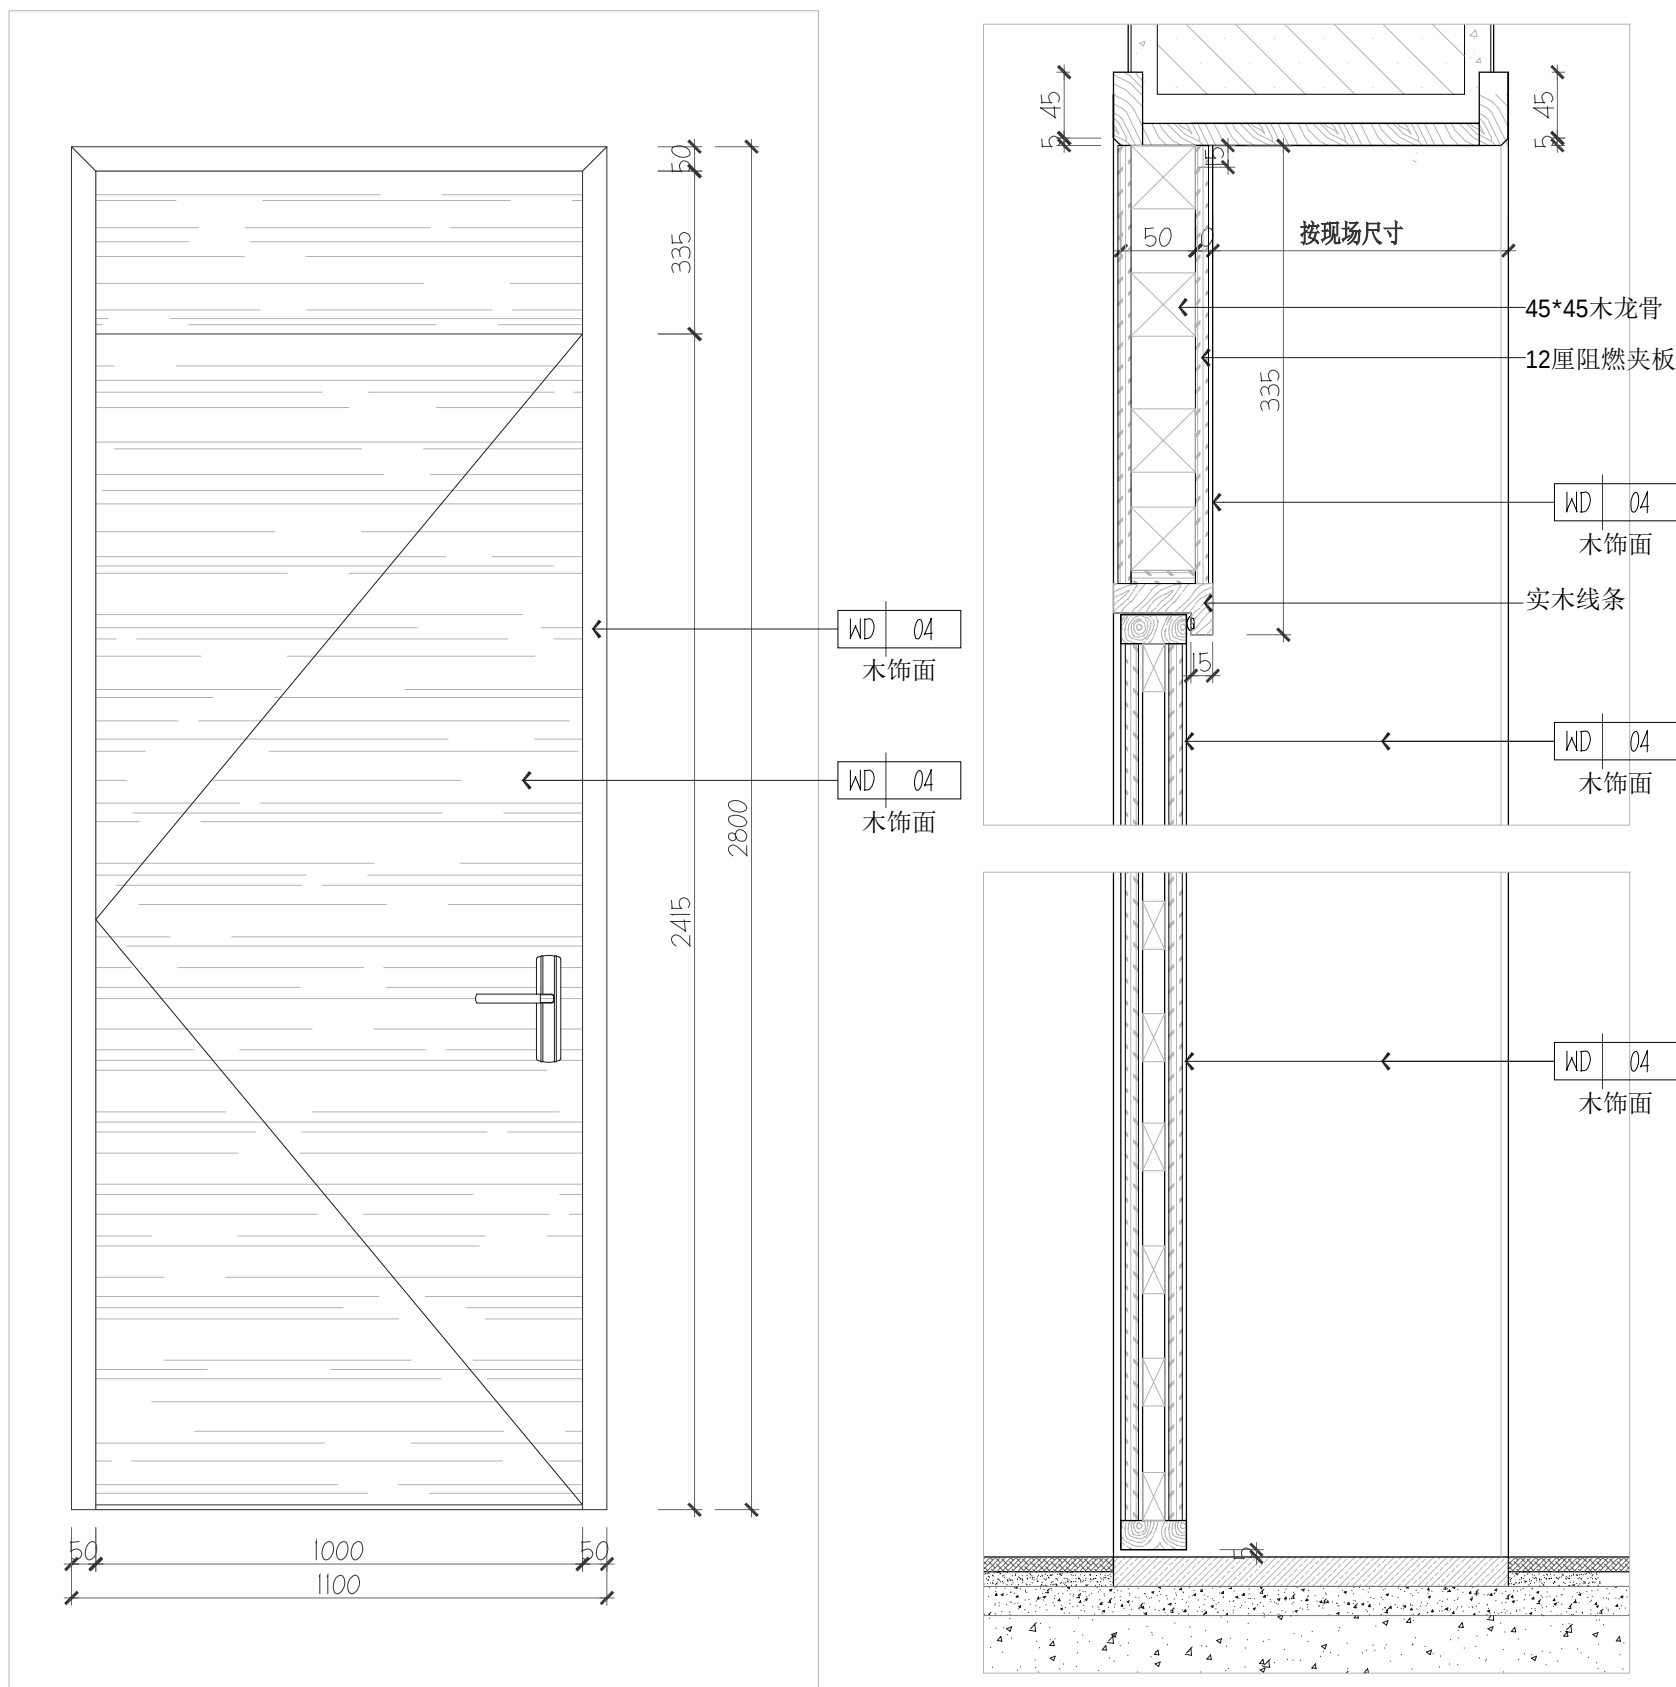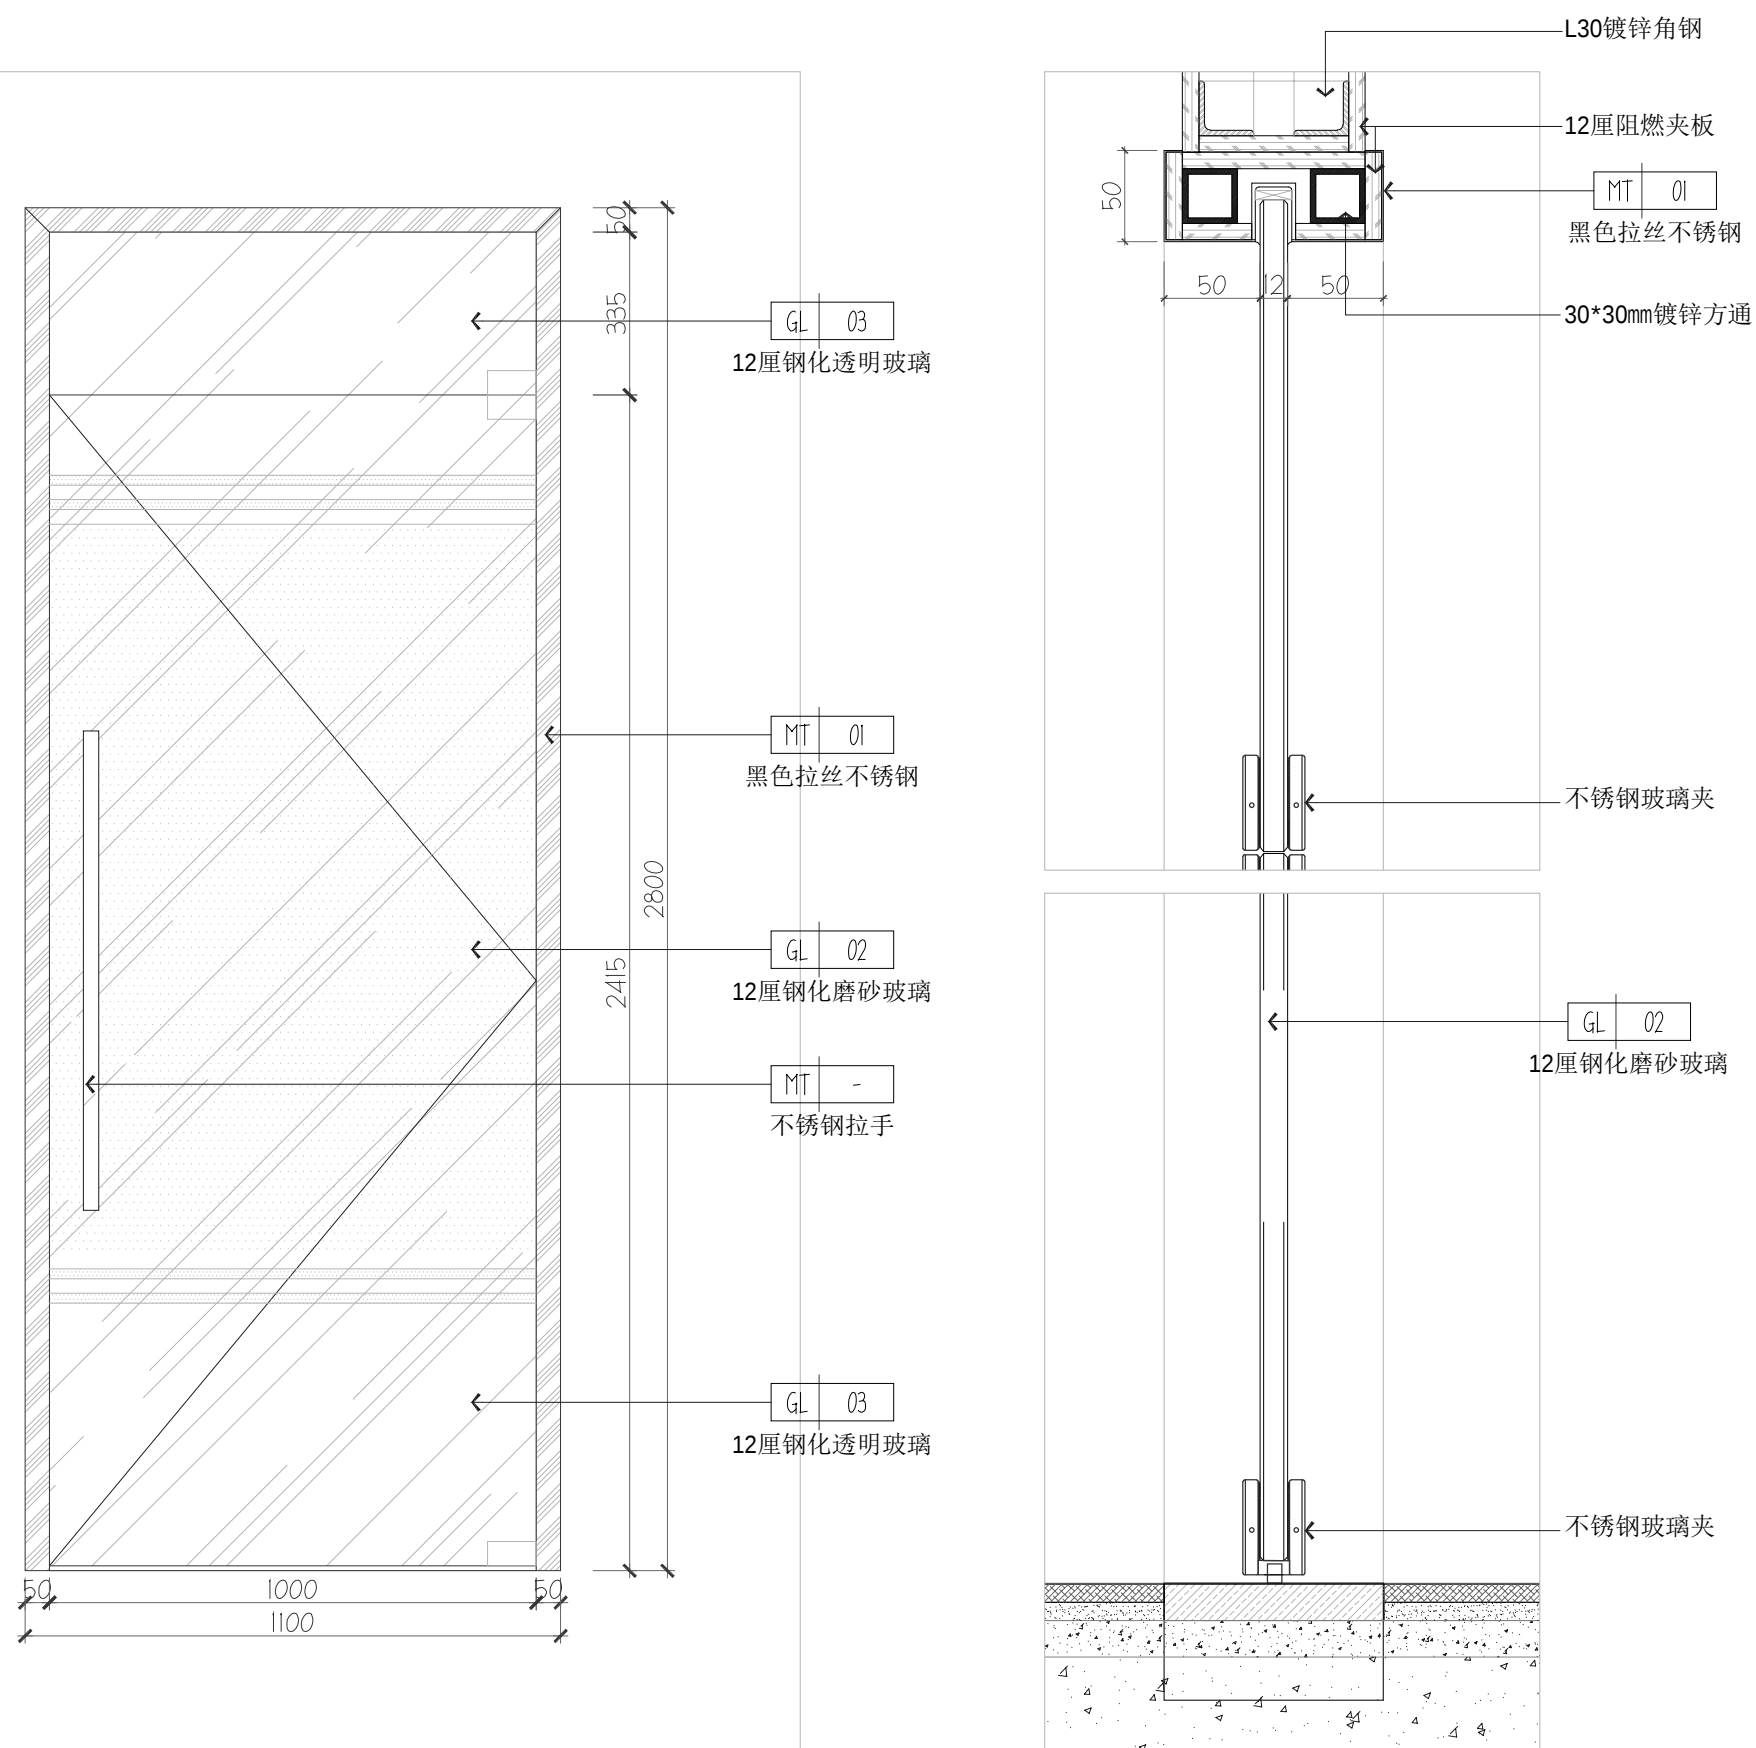[illegible]