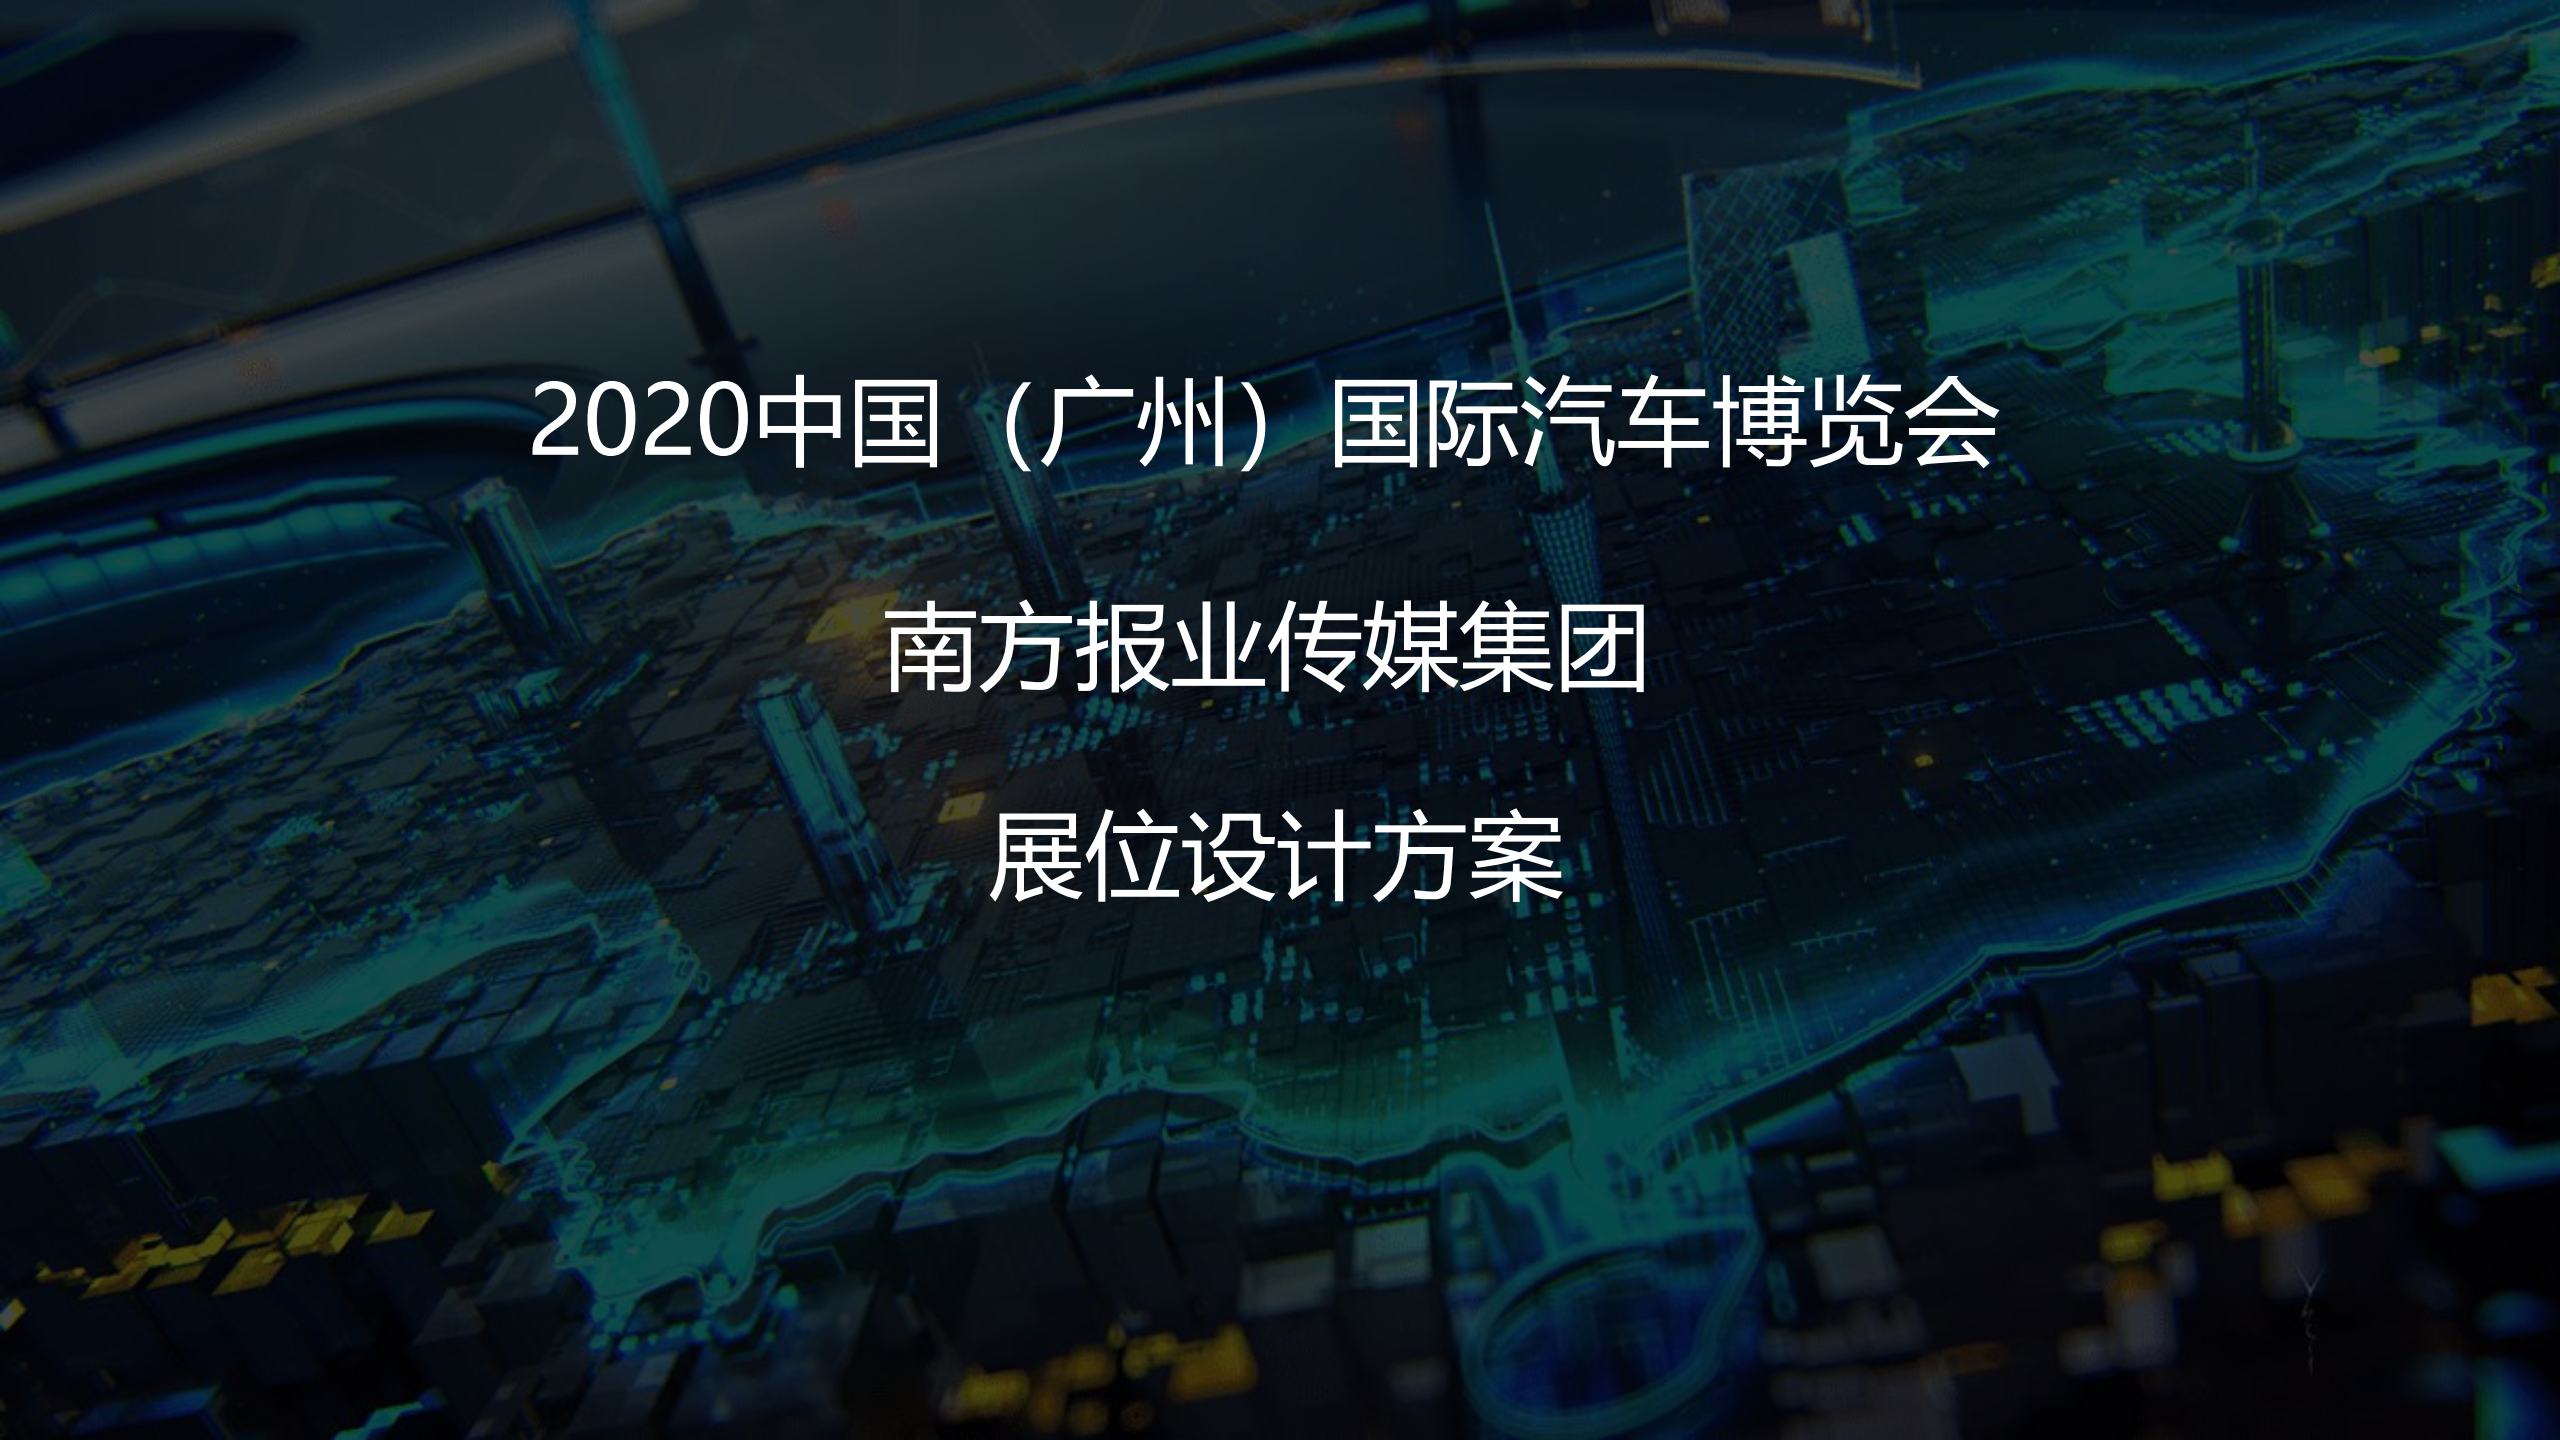

2020中国（广州）国际汽车博览会

南方报业传媒集团

展位设计方案

南方报业传媒集团
NANFANG MEDIA GROUP
用不着改装，这4款运动家轿就能帅你一脸！
报网端融合车展报道第一平台
南方报业小记者公开招募!
南方报业传媒集团全媒体矩阵覆盖2亿用户
南方日报
南方+
小记者

南方报业传媒集团
NANFANG MEDIA GROUP
报网端融合车展报道第一平台
南方报业传媒集团
NANFANG MEDIA GROUP
南方+
小记者

南方报业传媒集团
NANFANG MEDIA GROUP
南方报业小记者公开招募!
南方名记者的新闻培训课
南方报业传媒集团
NANFANG MEDIA GROUP

南方报业传媒集团
NANFANG MEDIA GROUP

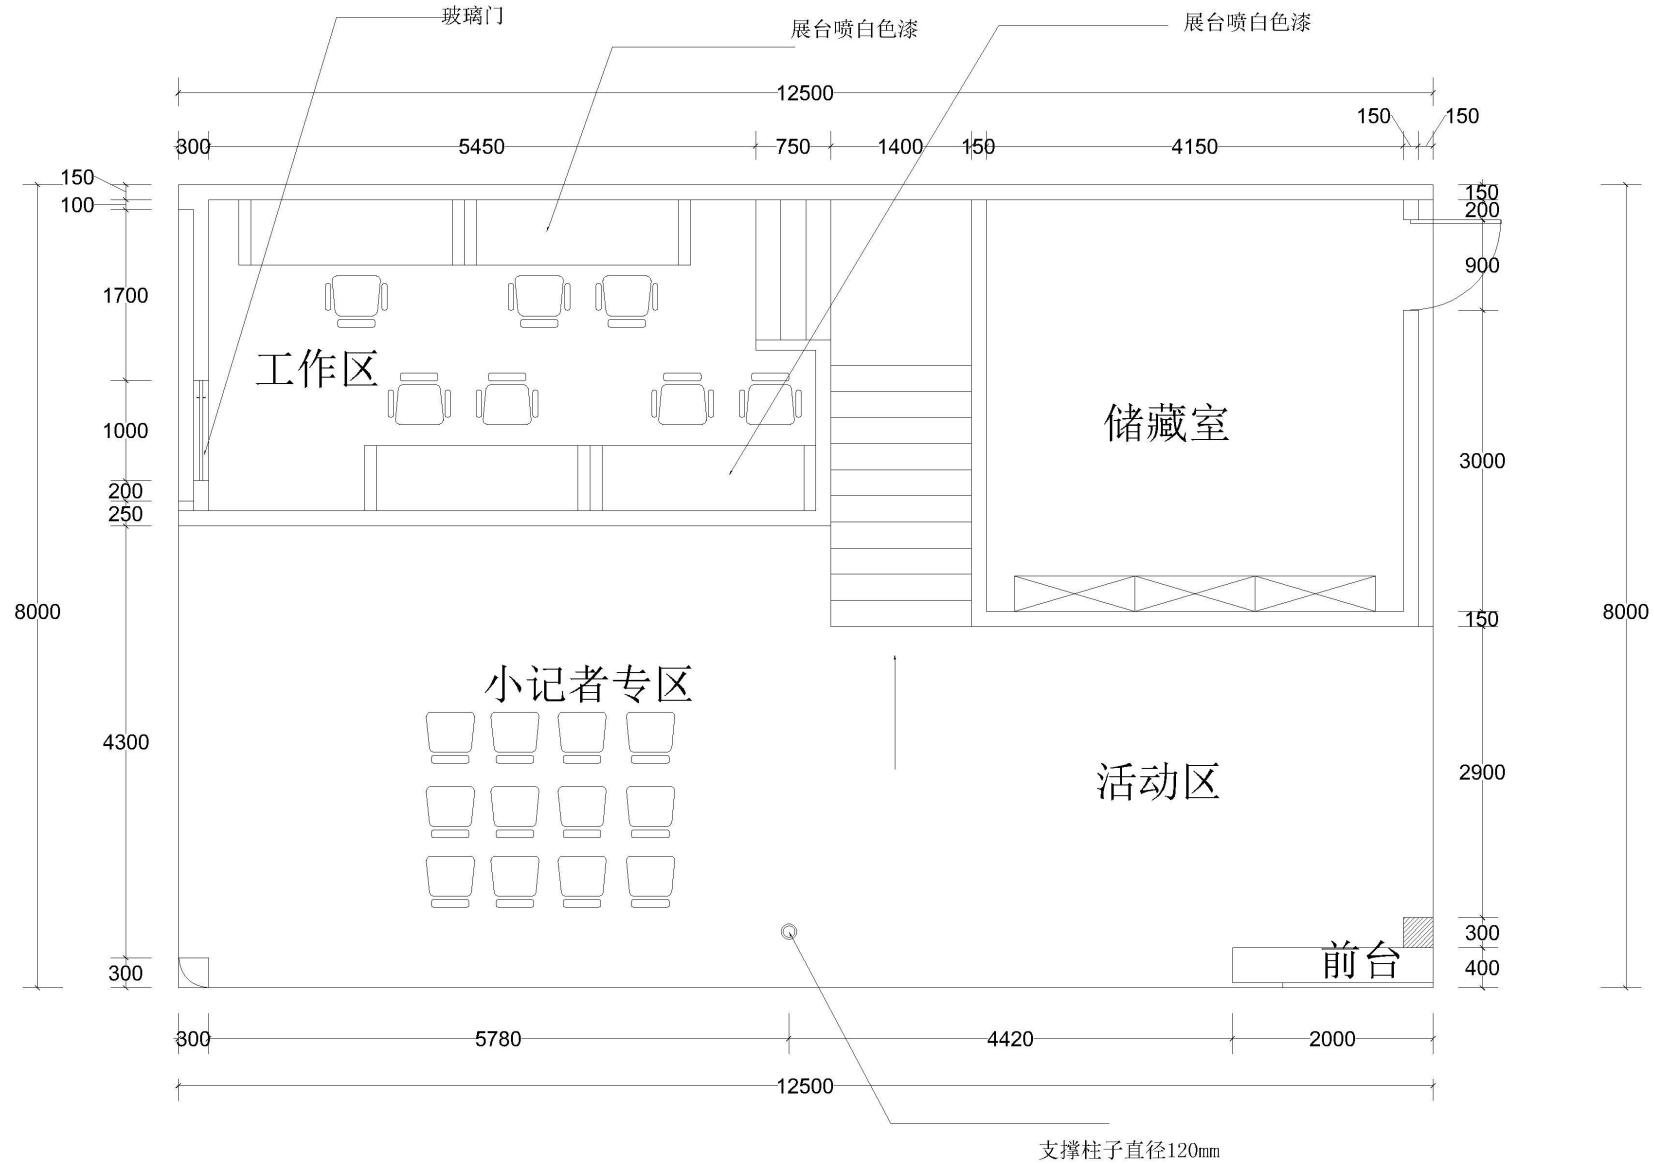

一楼平面布置图

说明
INSTRUCTIONS

所有尺寸必须在工地现场量度，圖中尺寸大小以所註為依據，不可用比例尺直接量度，所有圖則及其副本為设计師所有，除有特別指示外，此圖紙不可作為裝修之依據。

工程名称
PROJECT
南方报业

项目经理
MANAGER OF ITEM

总设计师
GENERAL DESIGNER

项目设计师
DESIGNER OF ITEM

设计
DESIGNER

制图
DRAW

复核
CHECKE

审定
APPROVED

比例
SCALE

日期
DATE

工程编号
JOB NUMBER

图类
TYRE

图号
NUMBER
P01

工程项目
DRAWING TITLE

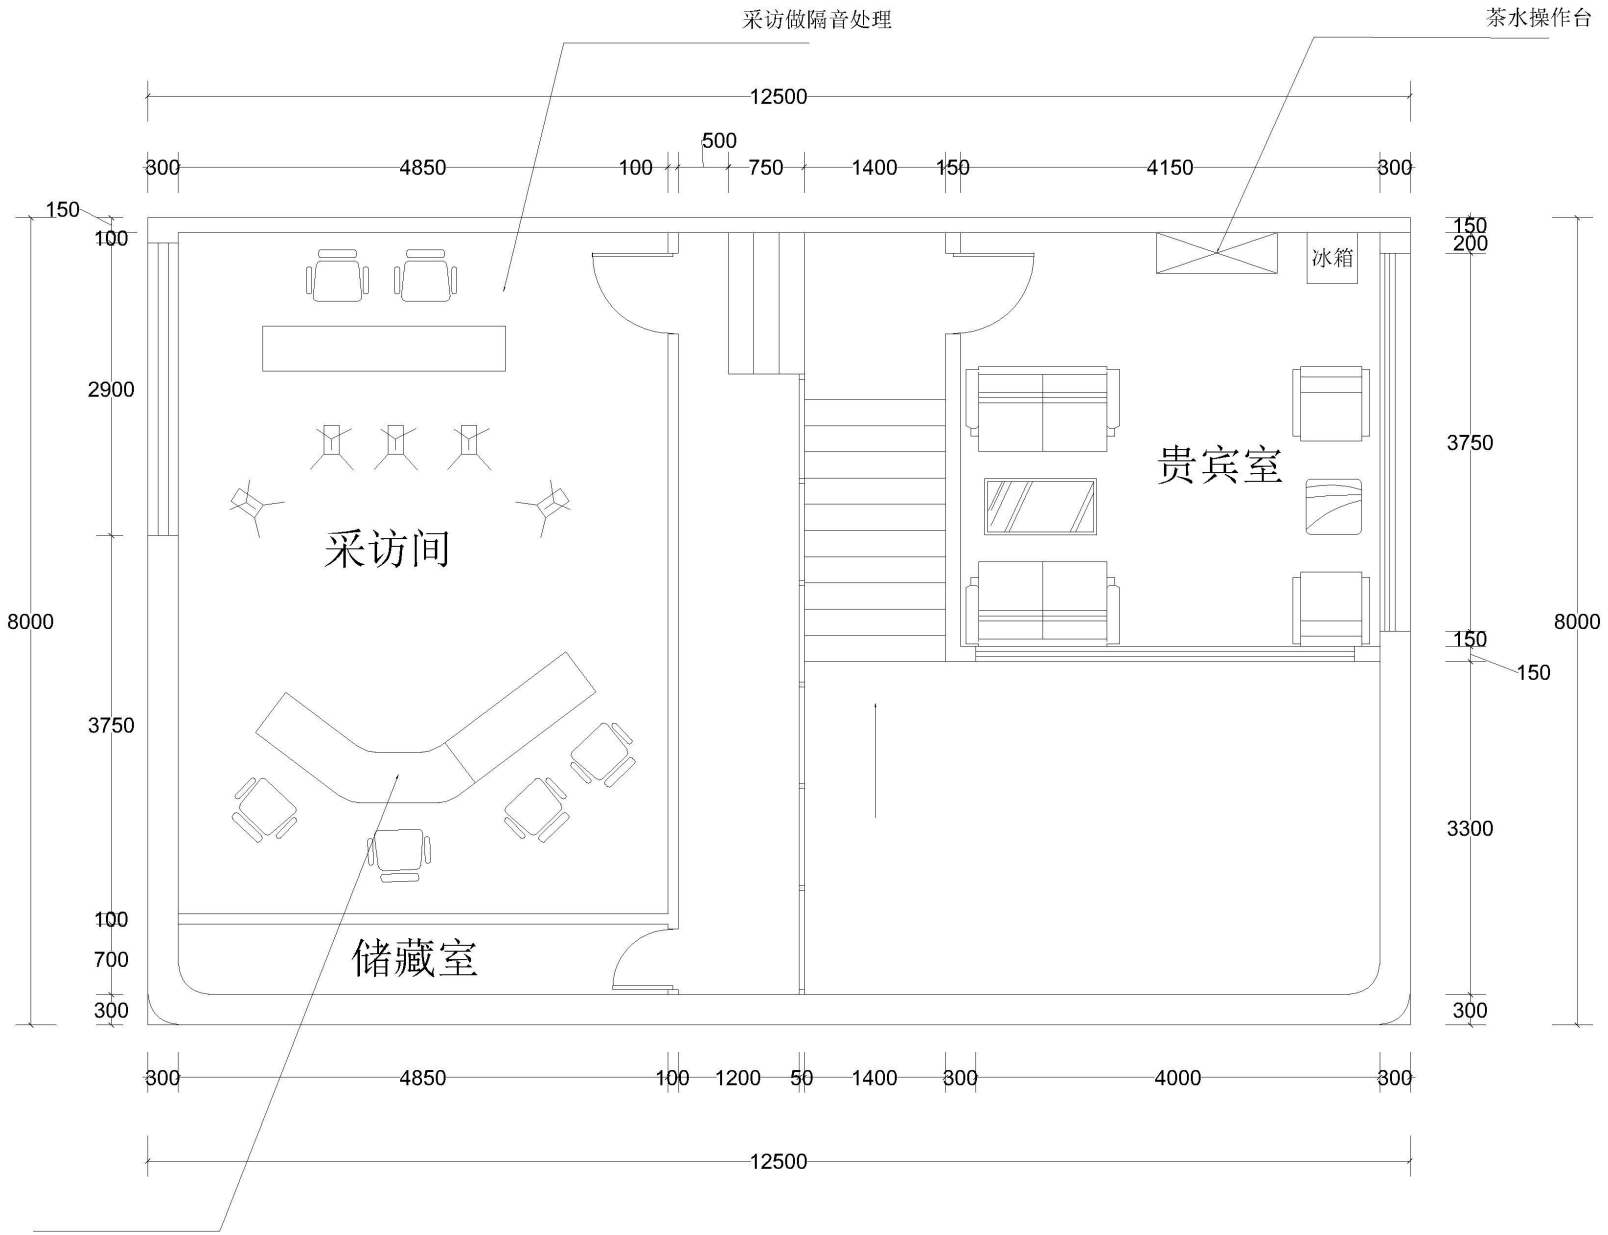

二楼平面布置图

说明
INSTRUCTIONS

所有尺寸必须在工地现場量度，圖中尺寸大小以所註為依據，不可用比例尺直接量度，所有圖則及其副本為设计師所有，除有特別指示外，此圖紙不可作為裝修之依據。

工程名称
PROJECT
南方报业

项目经理
MANAGER OF ITEM

总设计师
GENERAL DESIGNER

项目设计师
DESIGNER OF ITEM

设计
DESIGNER

制图
DRAW

复核
CHECKE

审定
APPROVED

比例
SCALE

日期
DATE

工程编号
JOB NUMBER

图类
TYRE

图号
NUMBER
P02

工程项目
DRAWING TITLE

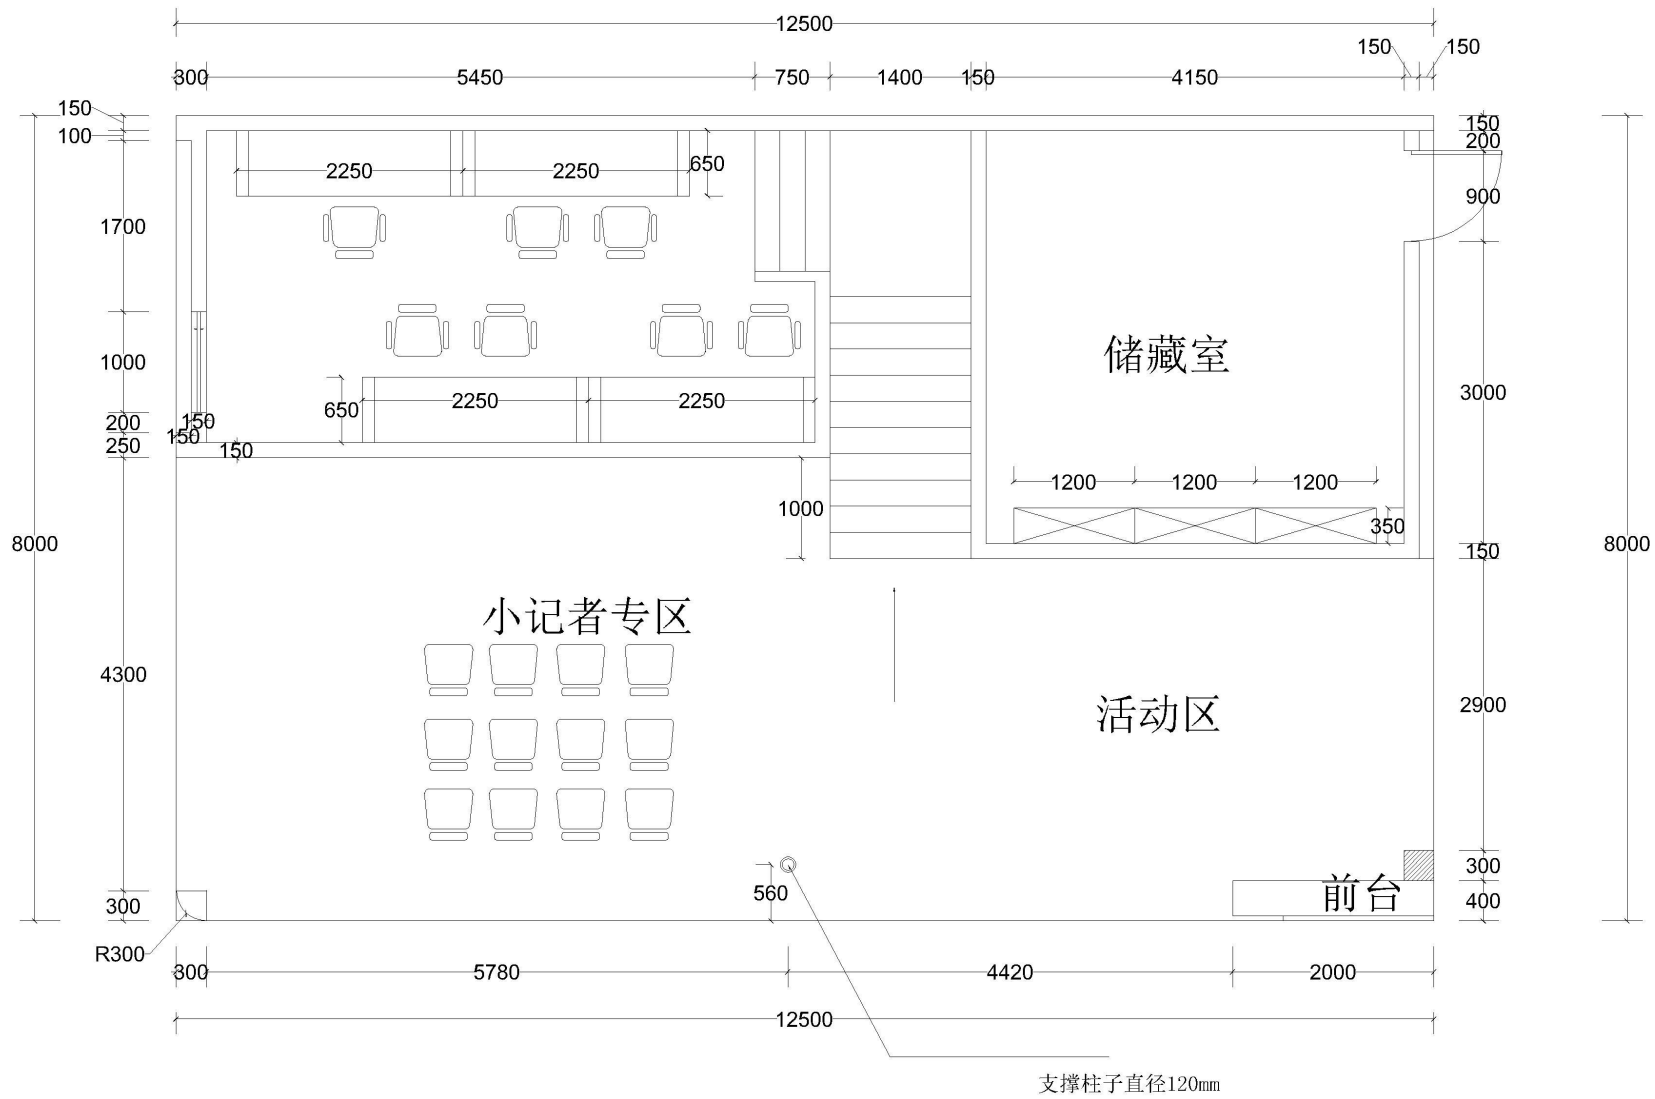

一楼平面尺寸图

说明
INSTRUCTIONS

所有尺寸必须在工地现场量度，图中尺寸大小以所注为依据，不可用比例尺直接量度，所有图则及其副本为设计部所有，除有特别指示外，此图纸不可作为装修之依据。

工程名称
PROJECT
南方报业

项目经理
MANAGER OF ITEM

总设计师
GENERAL DESIGNER

项目设计师
DESIGNER OF ITEM

设计
DESIGNER

制图
DRAW

复核
CHECKE

审定
APPROVED

比例
SCALE

日期
DATE

工程编号
JOB NUMBER

图类
TYRE

图号
NUMBER
P03

工程项目
DRAWING TITLE

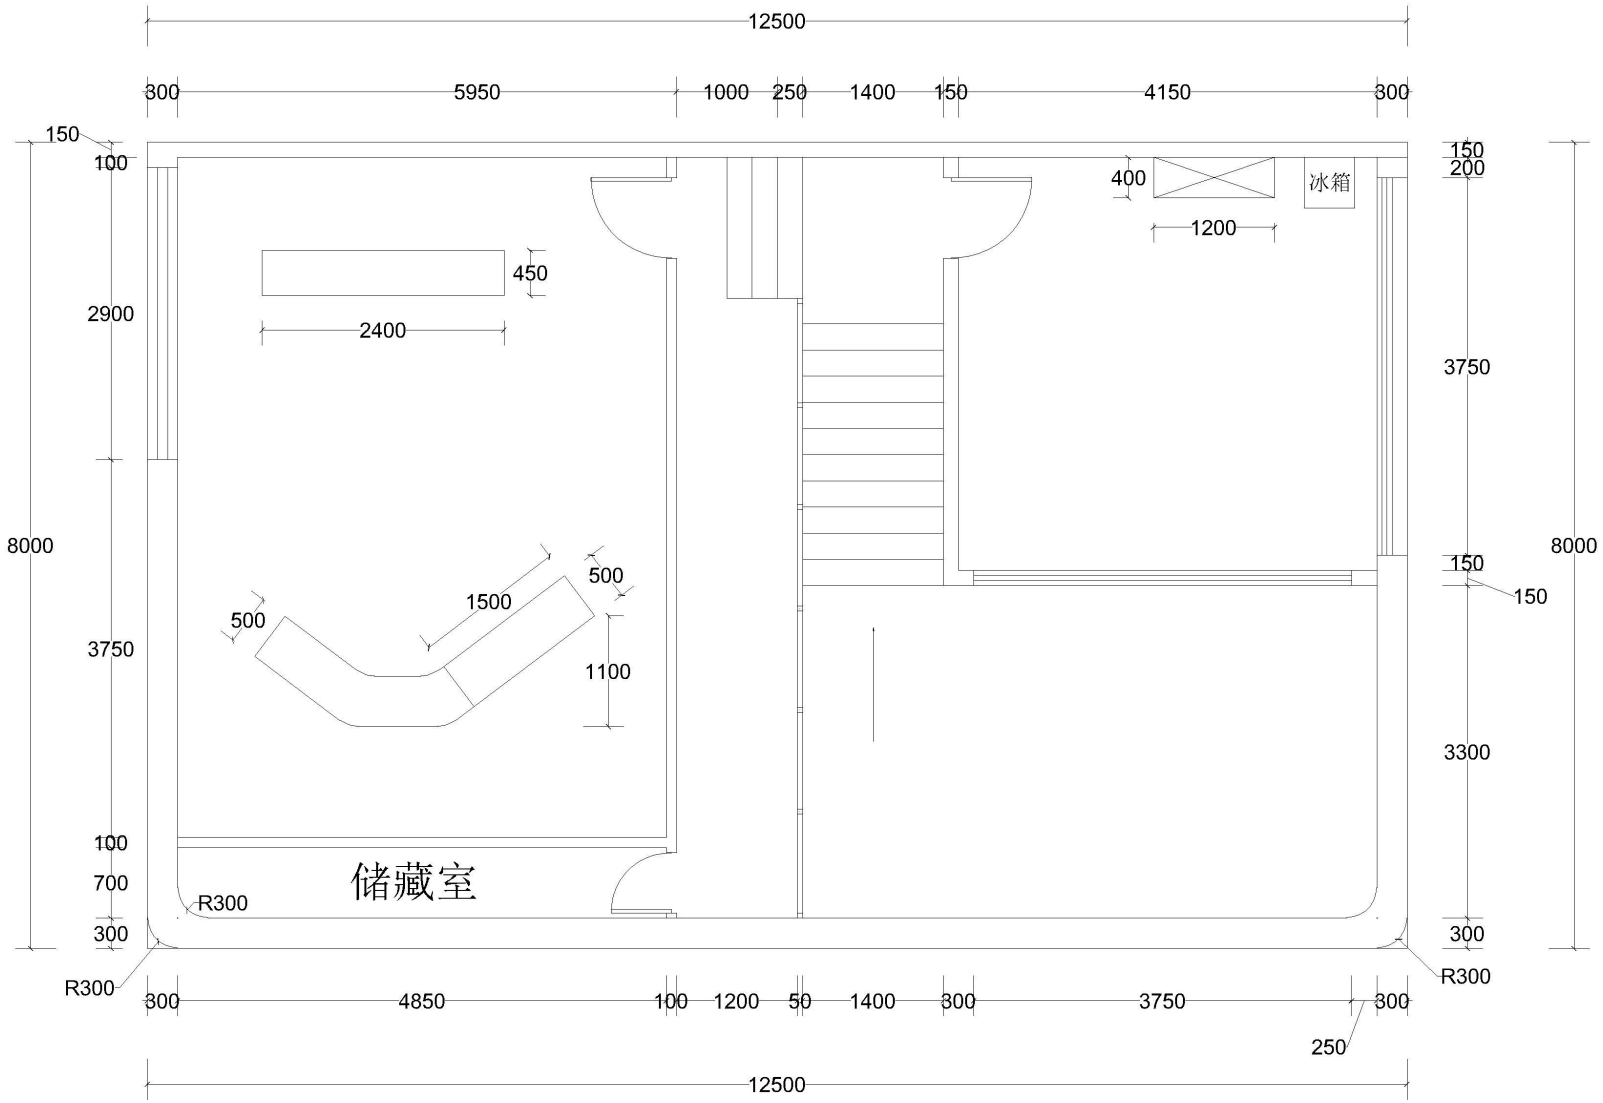

采访台

二楼平面尺寸图

说明
INSTRUCTIONS

所有尺寸必须在工地现场量度，图中尺寸大小以所註為依據，不可用比例尺直接量度，所有圖則及其副本為设计師所有，除有特別指示外，此圖紙不可作為裝修之依據。

工程名称
PROJECT
南方报业

项目经理
MANAGER OF ITEM

总设计师
GENERAL DESIGNER

项目设计师
DESIGNER OF ITEM

设计
DESIGNER

制图
DRAW

复核
CHECKE

审定
APPROVED

比例
SCALE

日期
DATE

工程编号
JOB NUMBER

图类
TYRE

图号
NUMBER
P04

工程项目
DRAWING TITLE

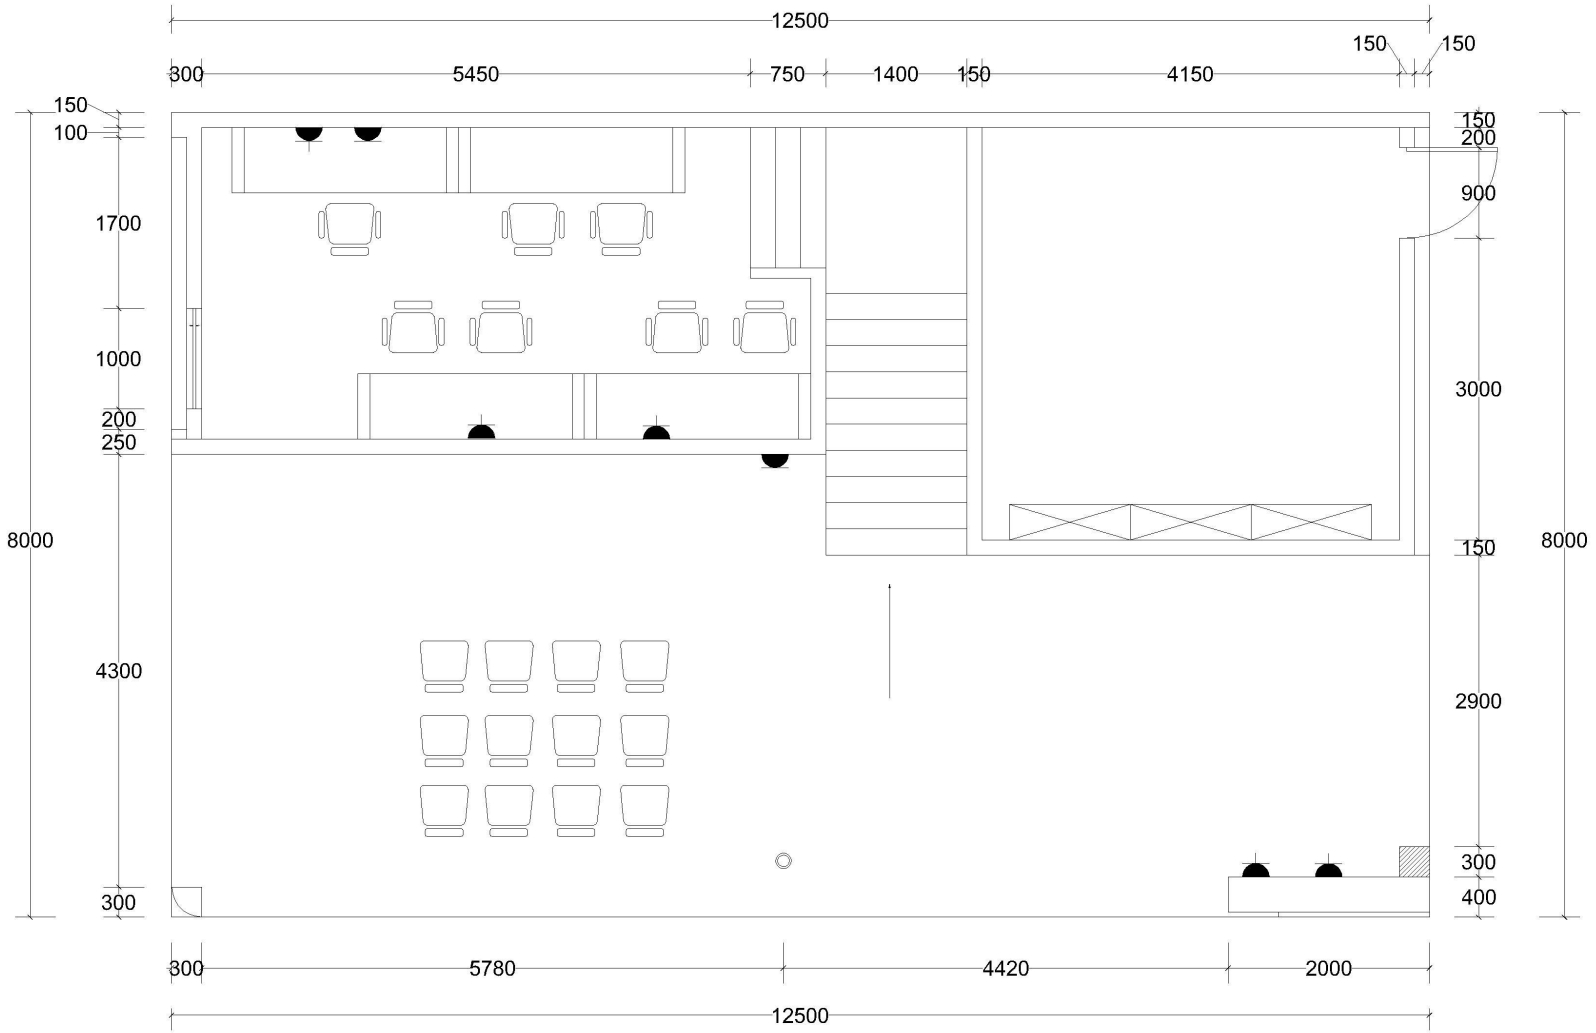

类型	图标
二三插	

一楼插座布置图

说明
INSTRUCTIONS

所有尺寸必须在工地现場量度，圖中尺寸大小以所註為依據，不可用比例尺直接量度，所有圖則及其副本為设计師所有，除有特別指示外，此圖紙不可作為裝修之依據。

工程名称
PROJECT
南方报业

项目经理
MANAGER OF ITEM

总设计师
GENERAL DESIGNER

项目设计师
DESIGNER OF ITEM

设计
DESIGNER

制图
DRAW

复核
CHECKE

审定
APPROVED

比例
SCALE

日期
DATE

工程编号
JOB NUMBER

图类
TYRE

图号
NUMBER
P05

工程项目
DRAWING TITLE

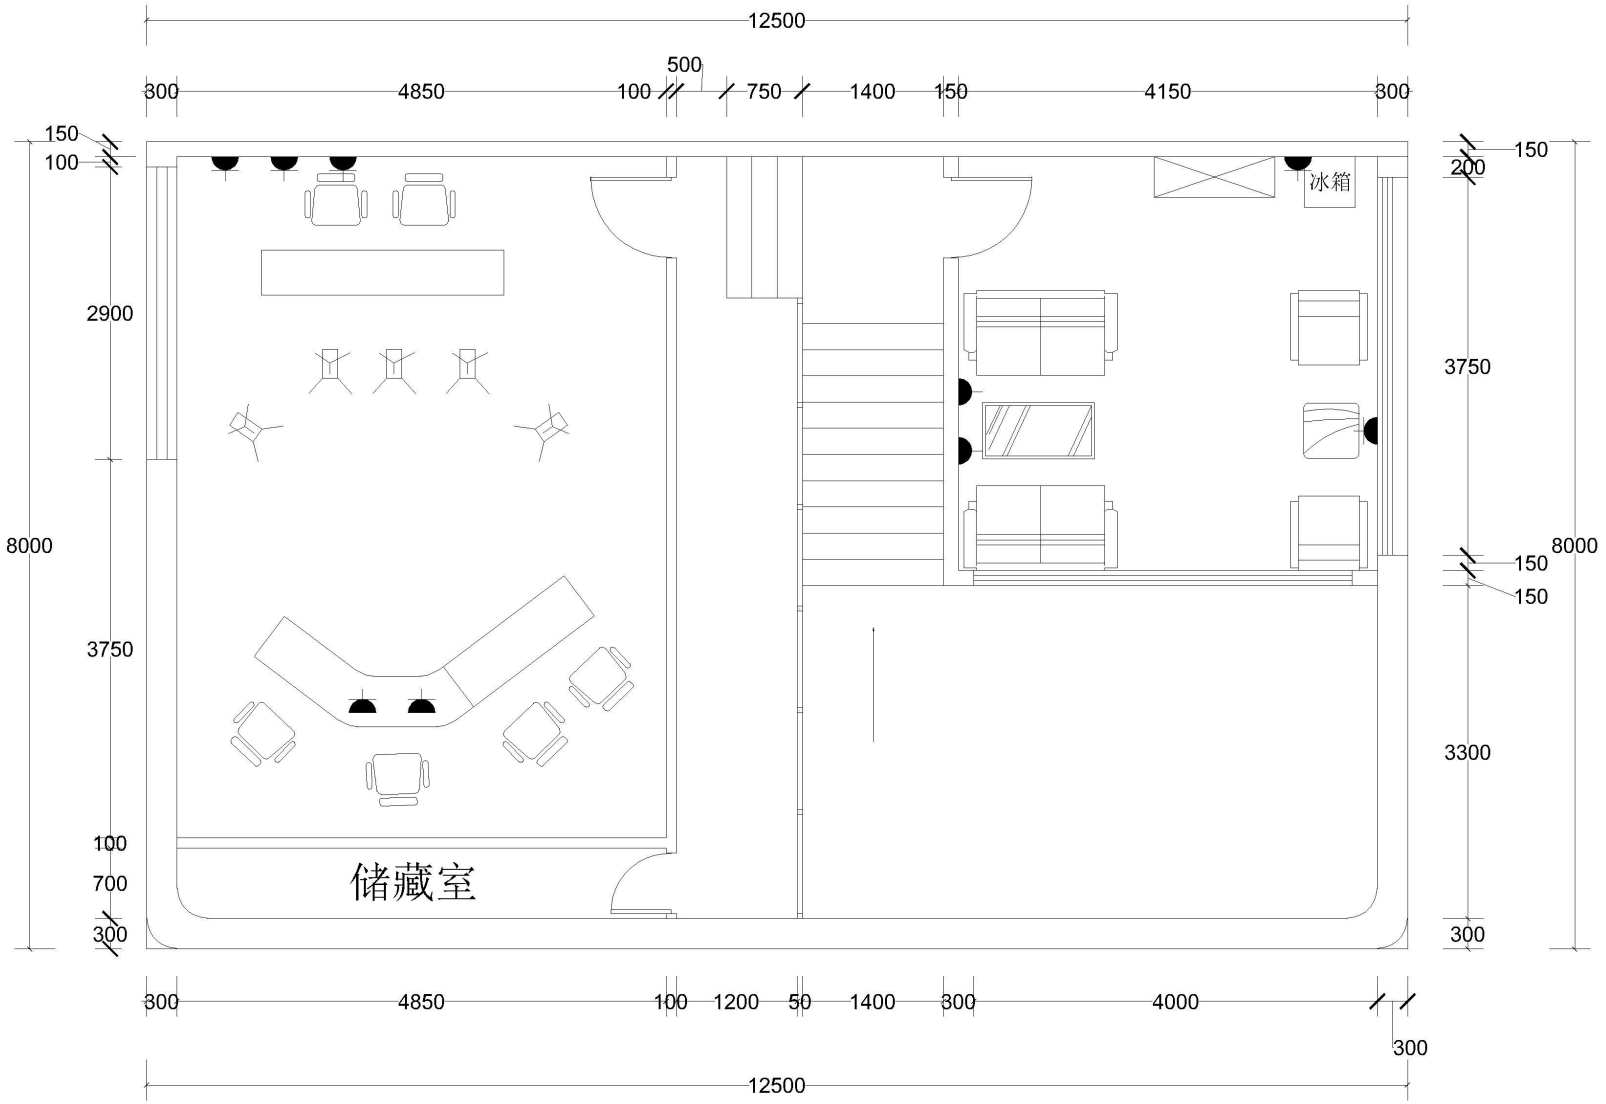

类型	图标
二三插	

二楼插座布置图

说明
INSTRUCTIONS

所有尺寸必须在工地现場量度，圖中尺寸大小以所註為依據，不可用比例尺直接量度，所有圖則及其副本為设计師所有，除有特別指示外，此圖紙不可作為裝修之依據。

工程名称
PROJECT
南方报业

项目经理
MANAGER OF ITEM

总设计师
GENERAL DESIGNER

项目设计师
DESIGNER OF ITEM

设计
DESIGNER

制图
DRAW

复核
CHECKE

审定
APPROVED

比例
SCALE

日期
DATE

工程编号
JOB NUMBER

图类
TYRE

图号
NUMBER
P06

工程项目
DRAWING TITLE

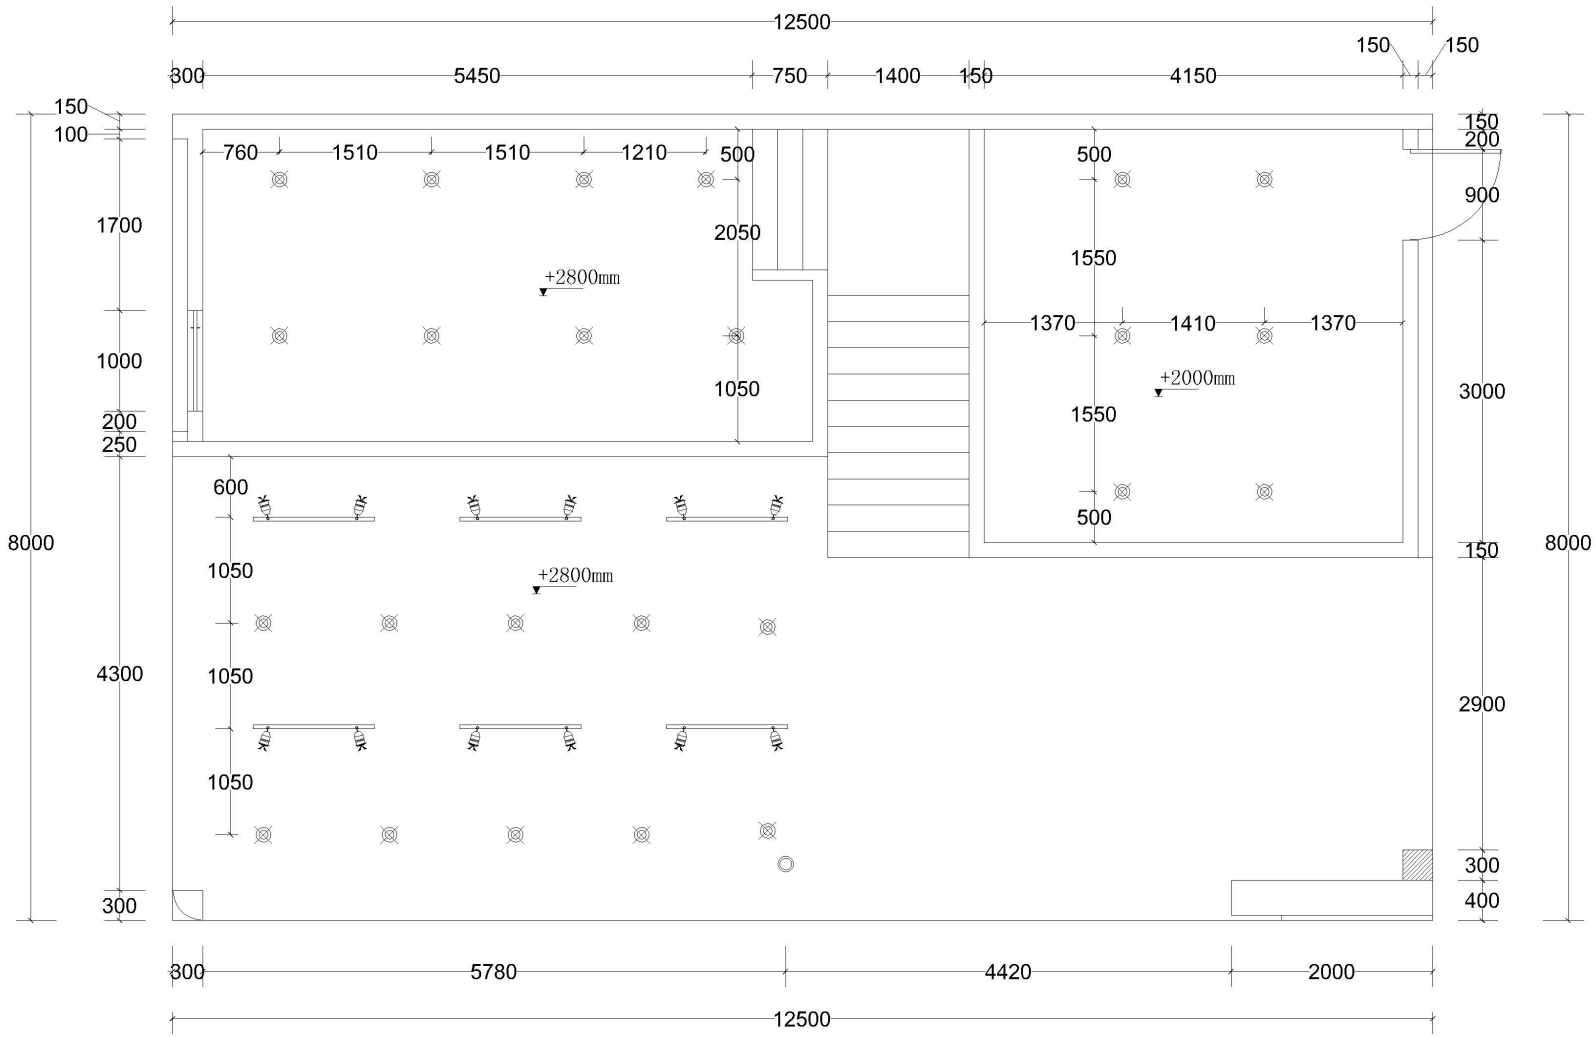

一楼天花灯位图

说明
INSTRUCTIONS

所有尺寸必须在工地现场量度，图中尺寸大小以所注为依据，不可用比例尺直接量度，所有图则及其副本为设计师所有，除有特别指示外，此图纸不可作为装修之依据。

工程名称
PROJECT
南方报业

项目经理
MANAGER OF ITEM

总设计师
GENERAL DESIGNER

项目设计师
DESIGNER OF ITEM

设计
DESIGNER

制图
DRAW

复核
CHECKE

审定
APPROVED

比例
SCALE

日期
DATE

工程编号
JOB NUMBER

图类
TYRE

图号
NUMBER
P07

工程项目
DRAWING TITLE

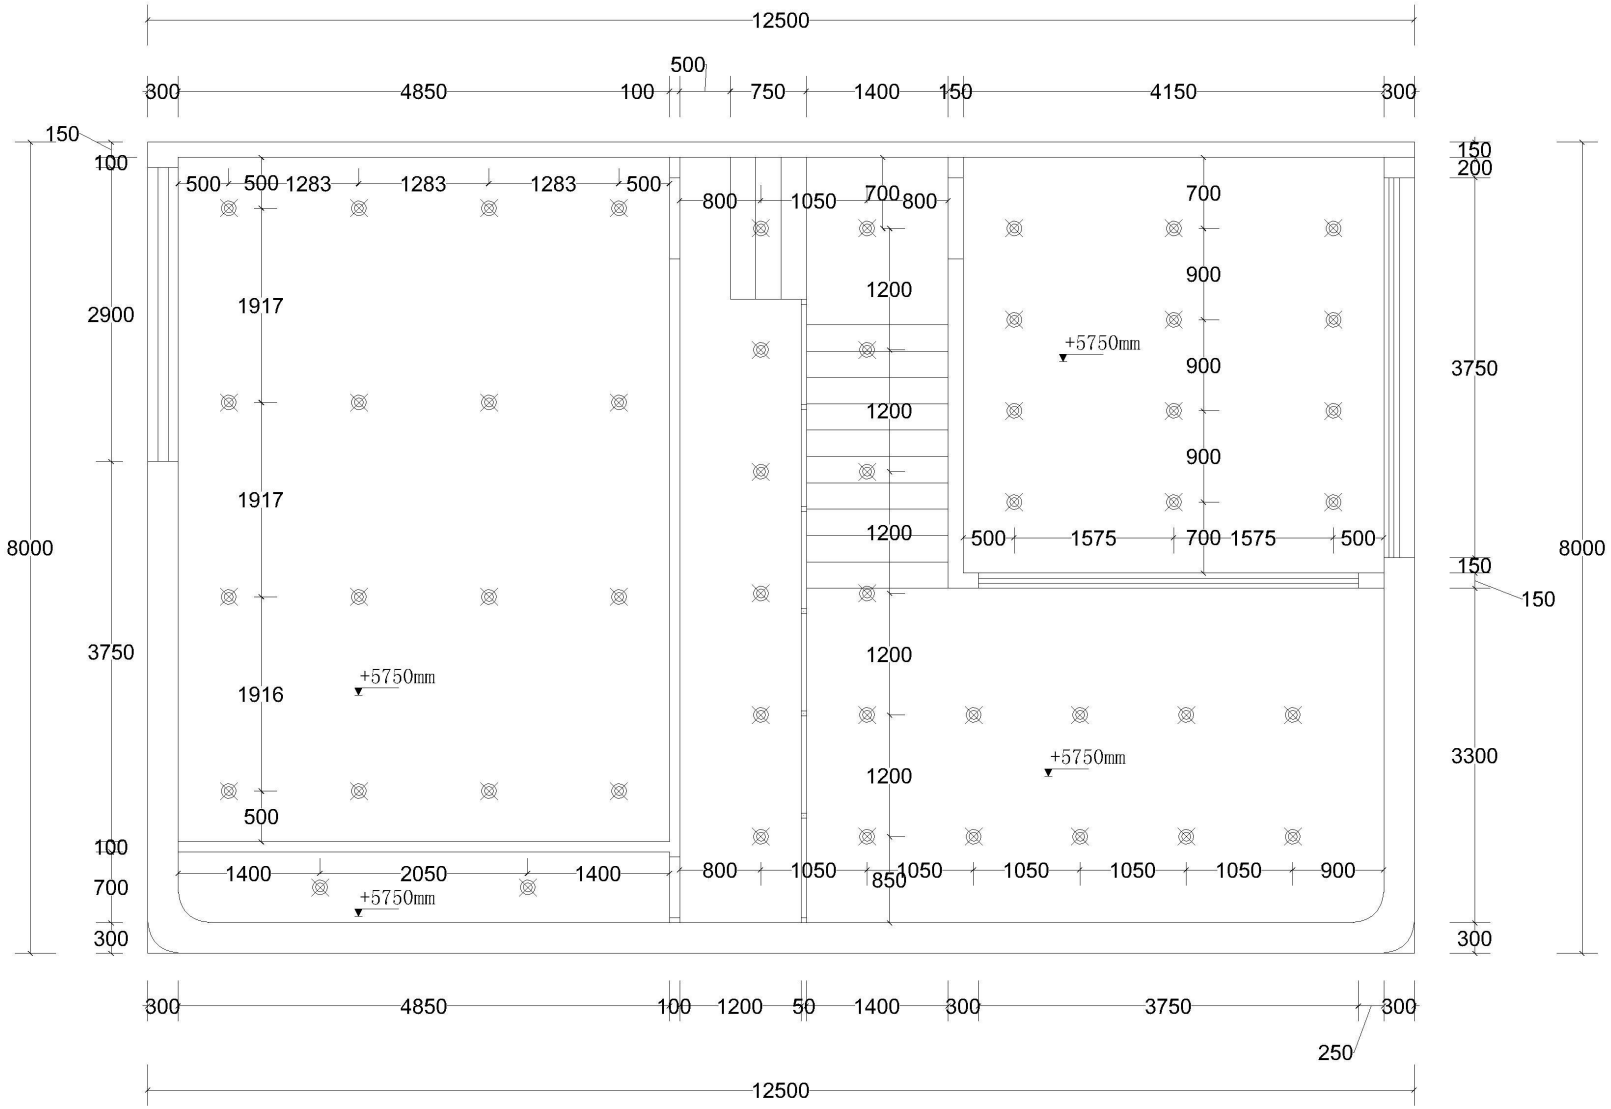

二楼天花灯位图

说明
INSTRUCTIONS

所有尺寸必须在工地现场量度，图中尺寸大小以所註為依據，不可用比例尺直接量度，所有圖則及其副本為设计師所有，除有特別指示外，此圖紙不可作為装修之依據。

工程名称
PROJECT
南方报业

项目经理
MANAGER OF ITEM

总设计师
GENERAL DESIGNER

项目设计师
DESIGNER OF ITEM

设计
DESIGNER

制图
DRAW

复核
CHECKE

审定
APPROVED

比例
SCALE

日期
DATE

工程编号
JOB NUMBER

图类
TYRE

图号
NUMBER
P08

工程项目
DRAWING TITLE

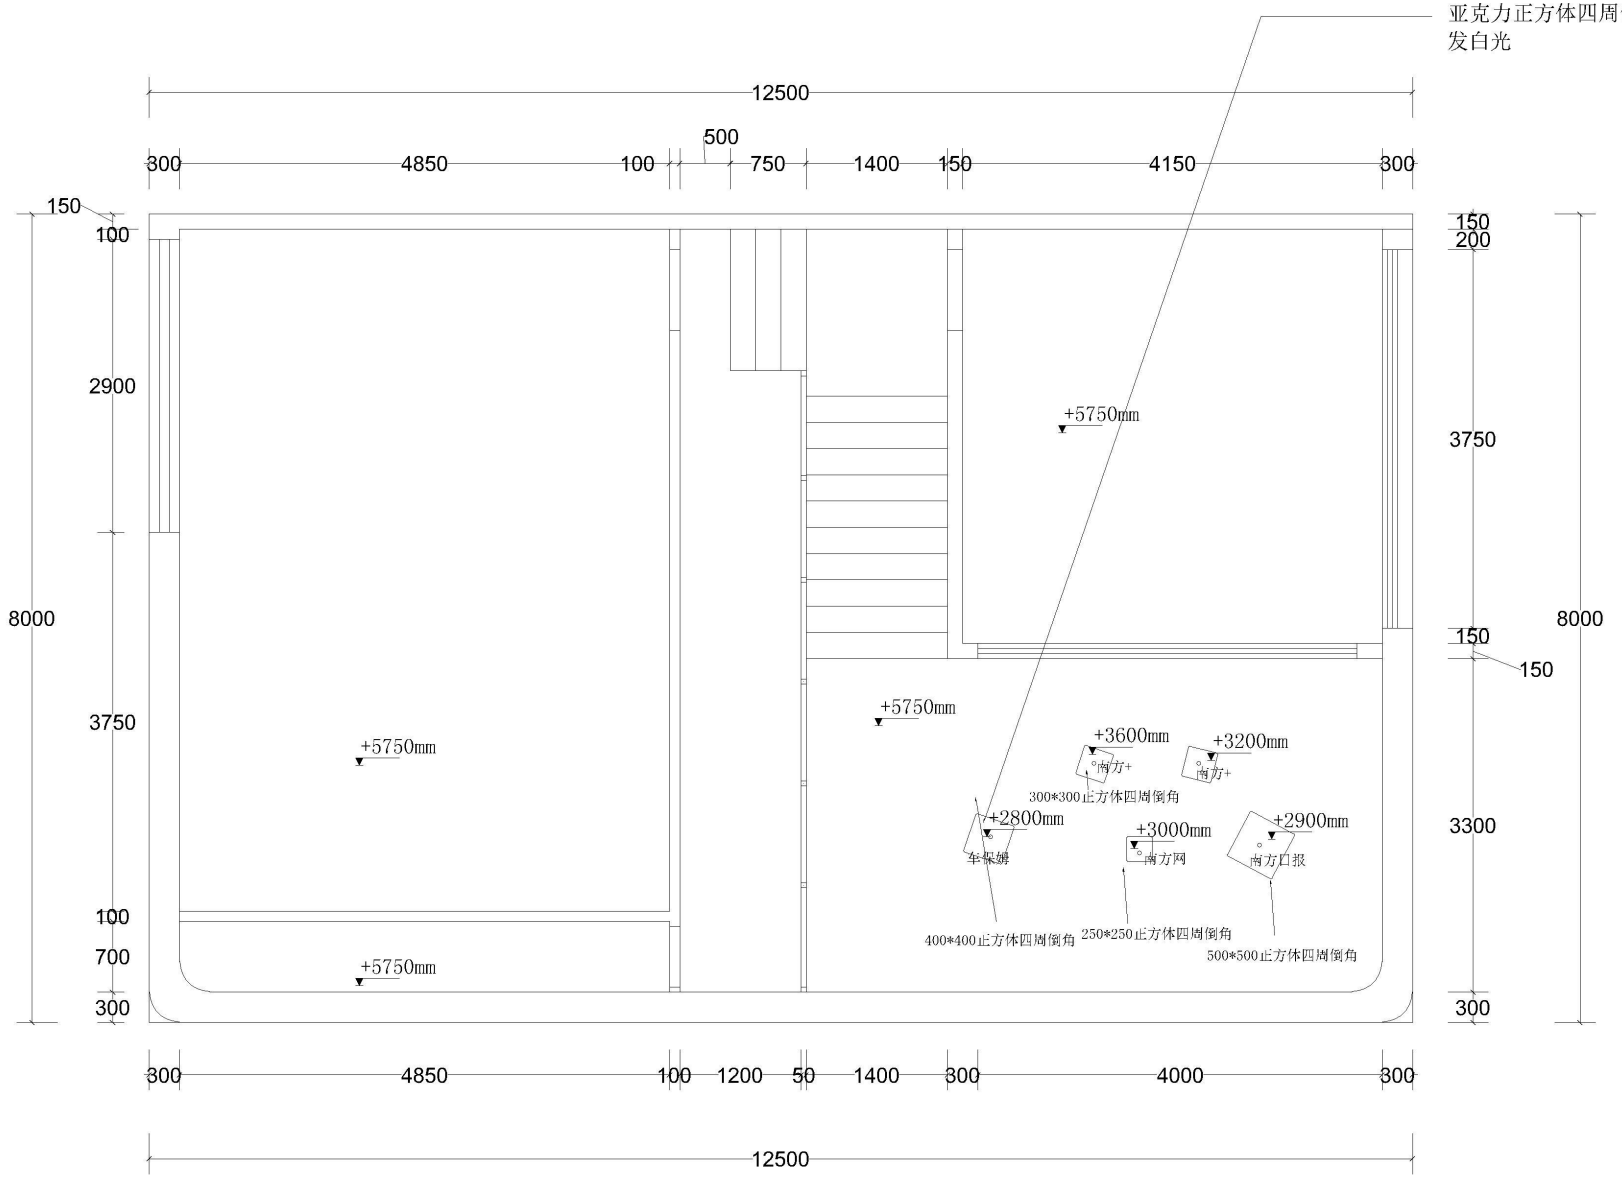

二楼天花吊灯位置图

说明
INSTRUCTIONS

所有尺寸必须在工地现场量度，图中尺寸大小以所註為依據，不可用比例尺直接量度，所有圖則及其副本為设计師所有，除有特別指示外，此圖紙不可作為装修之依據。

工程名称
PROJECT
南方报业

项目经理
MANAGER OF ITEM

总设计师
GENERAL DESIGNER

项目设计师
DESIGNER OF ITEM

设计
DESIGNER

制图
DRAW

复核
CHECKE

审定
APPROVED

比例
SCALE

日期
DATE

工程编号
JOB NUMBER

图类
TYRE

图号
NUMBER
P09

工程项目
DRAWING TITLE

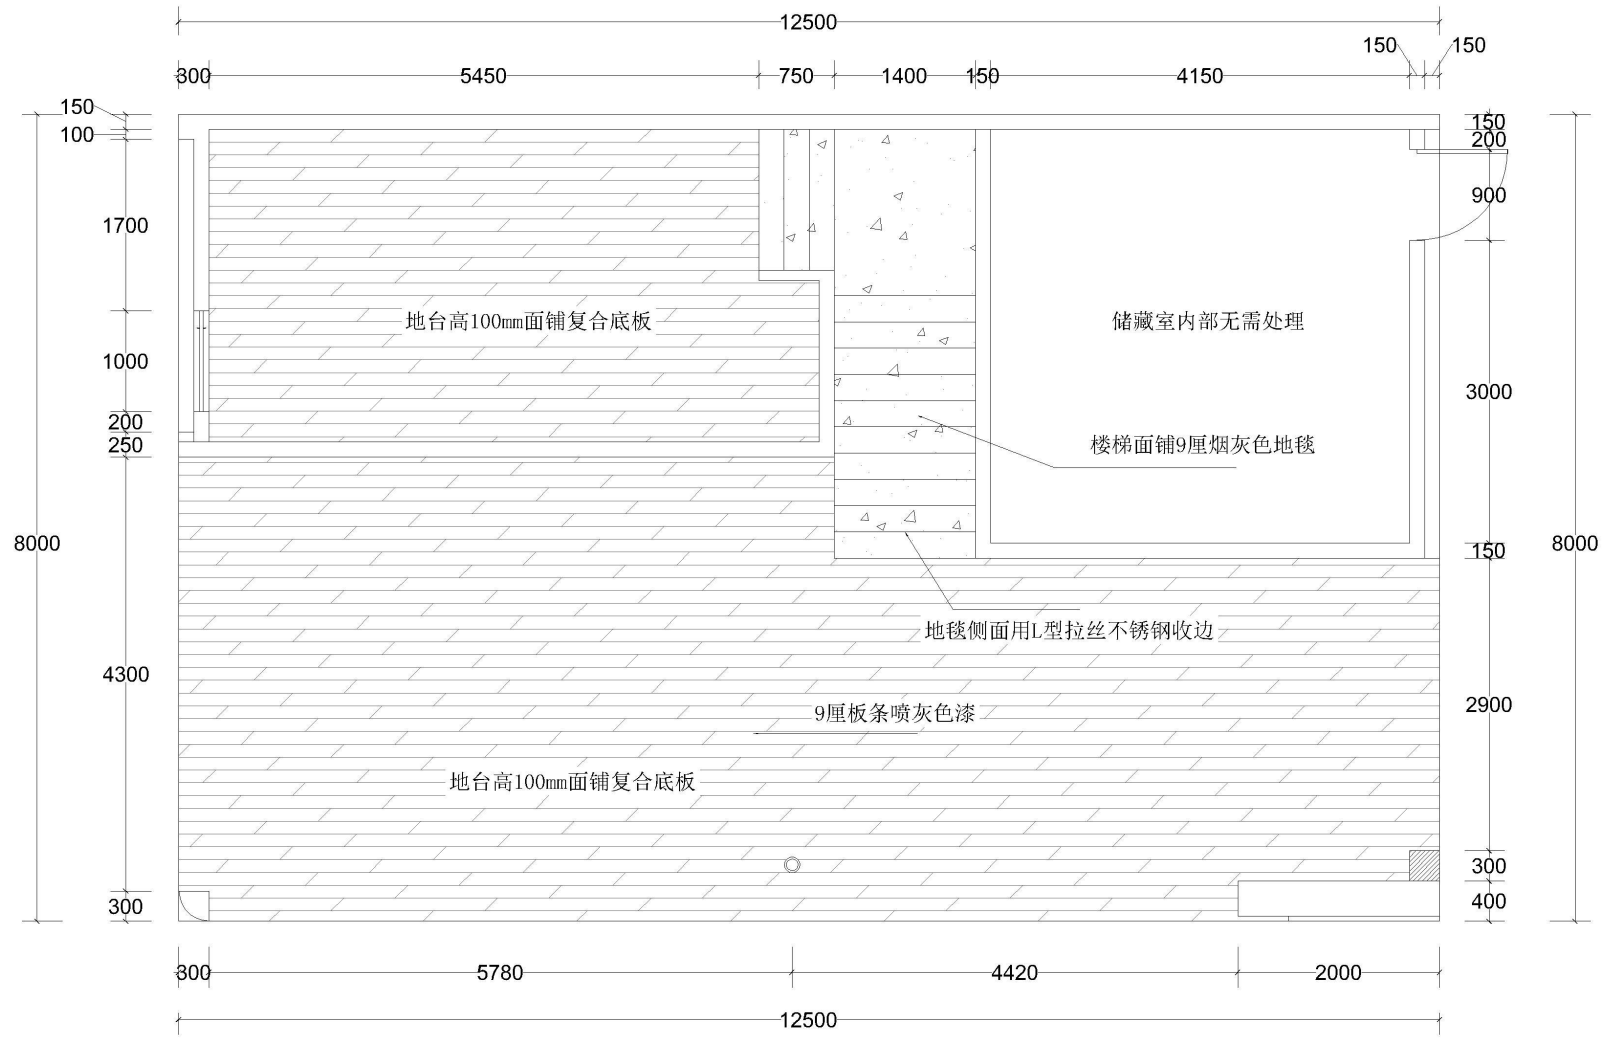

一楼地面材料铺装图

说明
INSTRUCTIONS

所有尺寸必须在工地现場量度，圖中尺寸大小以所註為依據，不可用比例尺直接量度，所有圖則及其副本為设计部所有，除有特別指示外，此圖紙不可作為裝修之依據。

工程名称
PROJECT
南方报业

项目经理
MANAGER OF ITEM

总设计师
GENERAL DESIGNER

项目设计师
DESIGNER OF ITEM

设计
DESIGNER

制图
DRAW

复核
CHECKE

审定
APPROVED

比例
SCALE

日期
DATE

工程编号
JOB NUMBER

图类
TYRE

图号
NUMBER
P10

工程项目
DRAWING TITLE

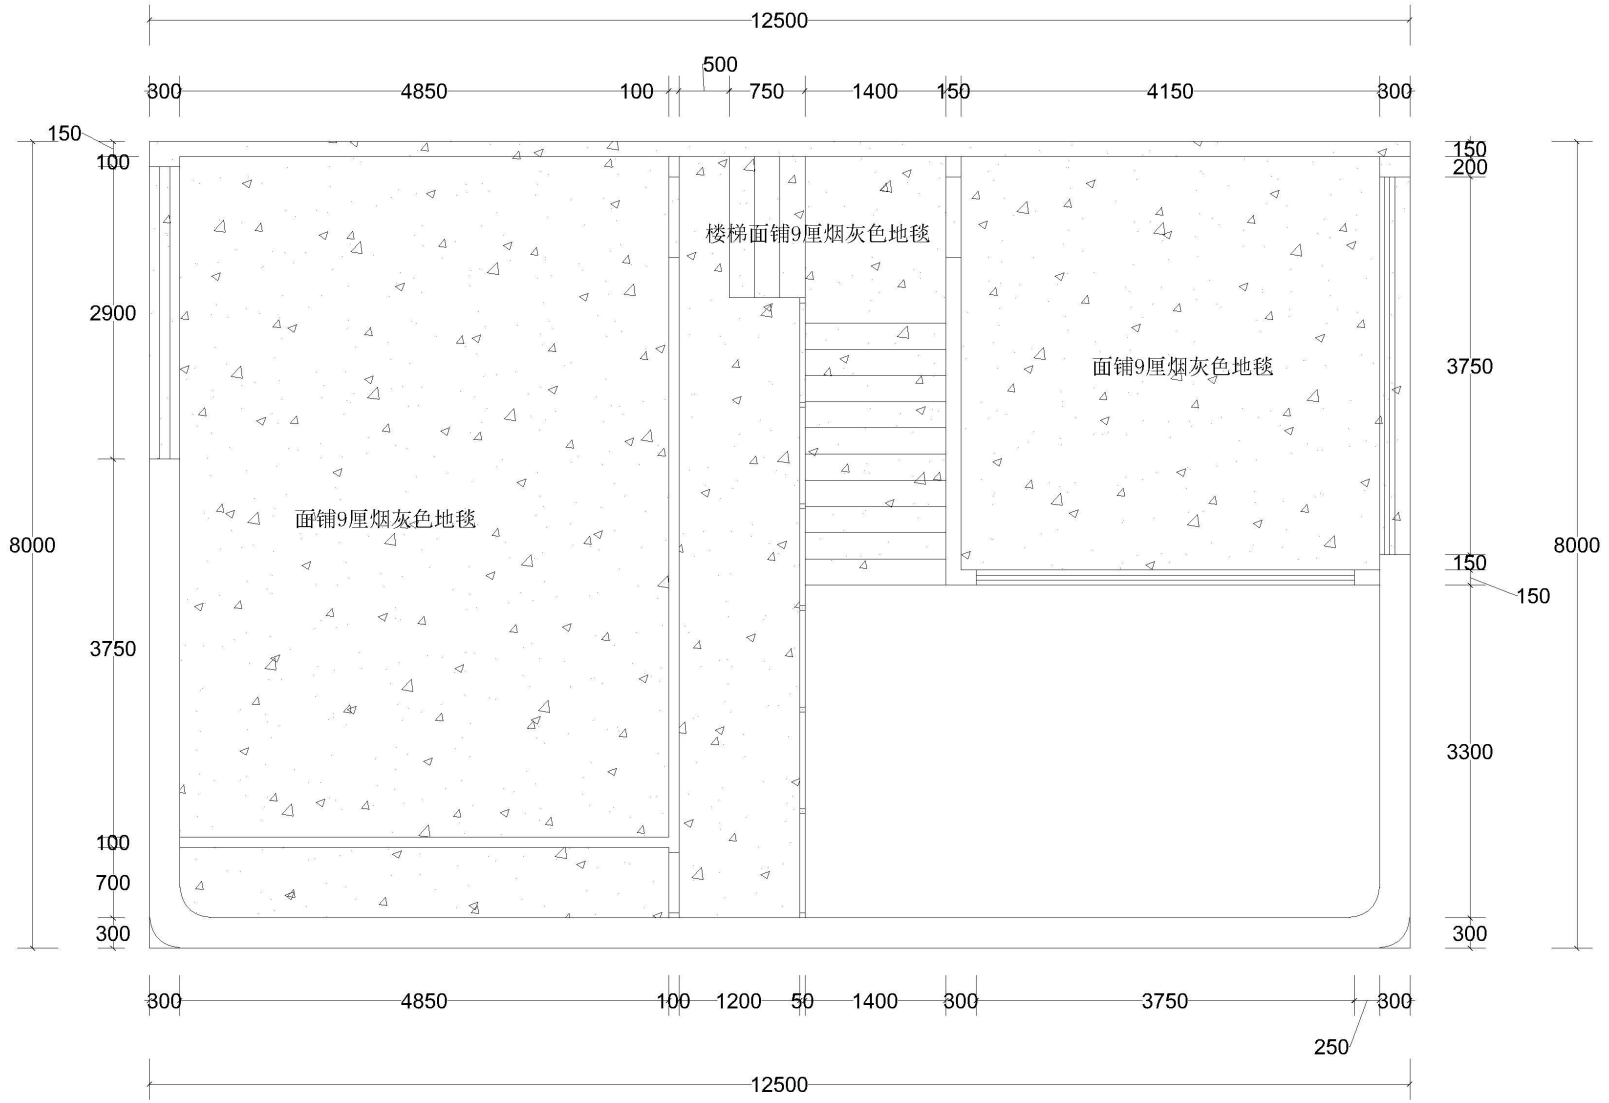

二楼地面材料铺装图

说明
INSTRUCTIONS

所有尺寸必须在工地现场量度，图中尺寸大小以所注为依据，不可用比例尺直接量度，所有图则及其副本为设计师所有，除有特别指示外，此图纸不可作为装修之依据。

工程名称
PROJECT
南方报业

项目经理
MANAGER OF ITEM

总设计师
GENERAL DESIGNER

项目设计师
DESIGNER OF ITEM

设计
DESIGNER

制图
DRAW

复核
CHECKE

审定
APPROVED

比例
SCALE

日期
DATE

工程编号
JOB NUMBER

图类
TYRE

图号
NUMBER
P11

工程项目
DRAWING TITLE

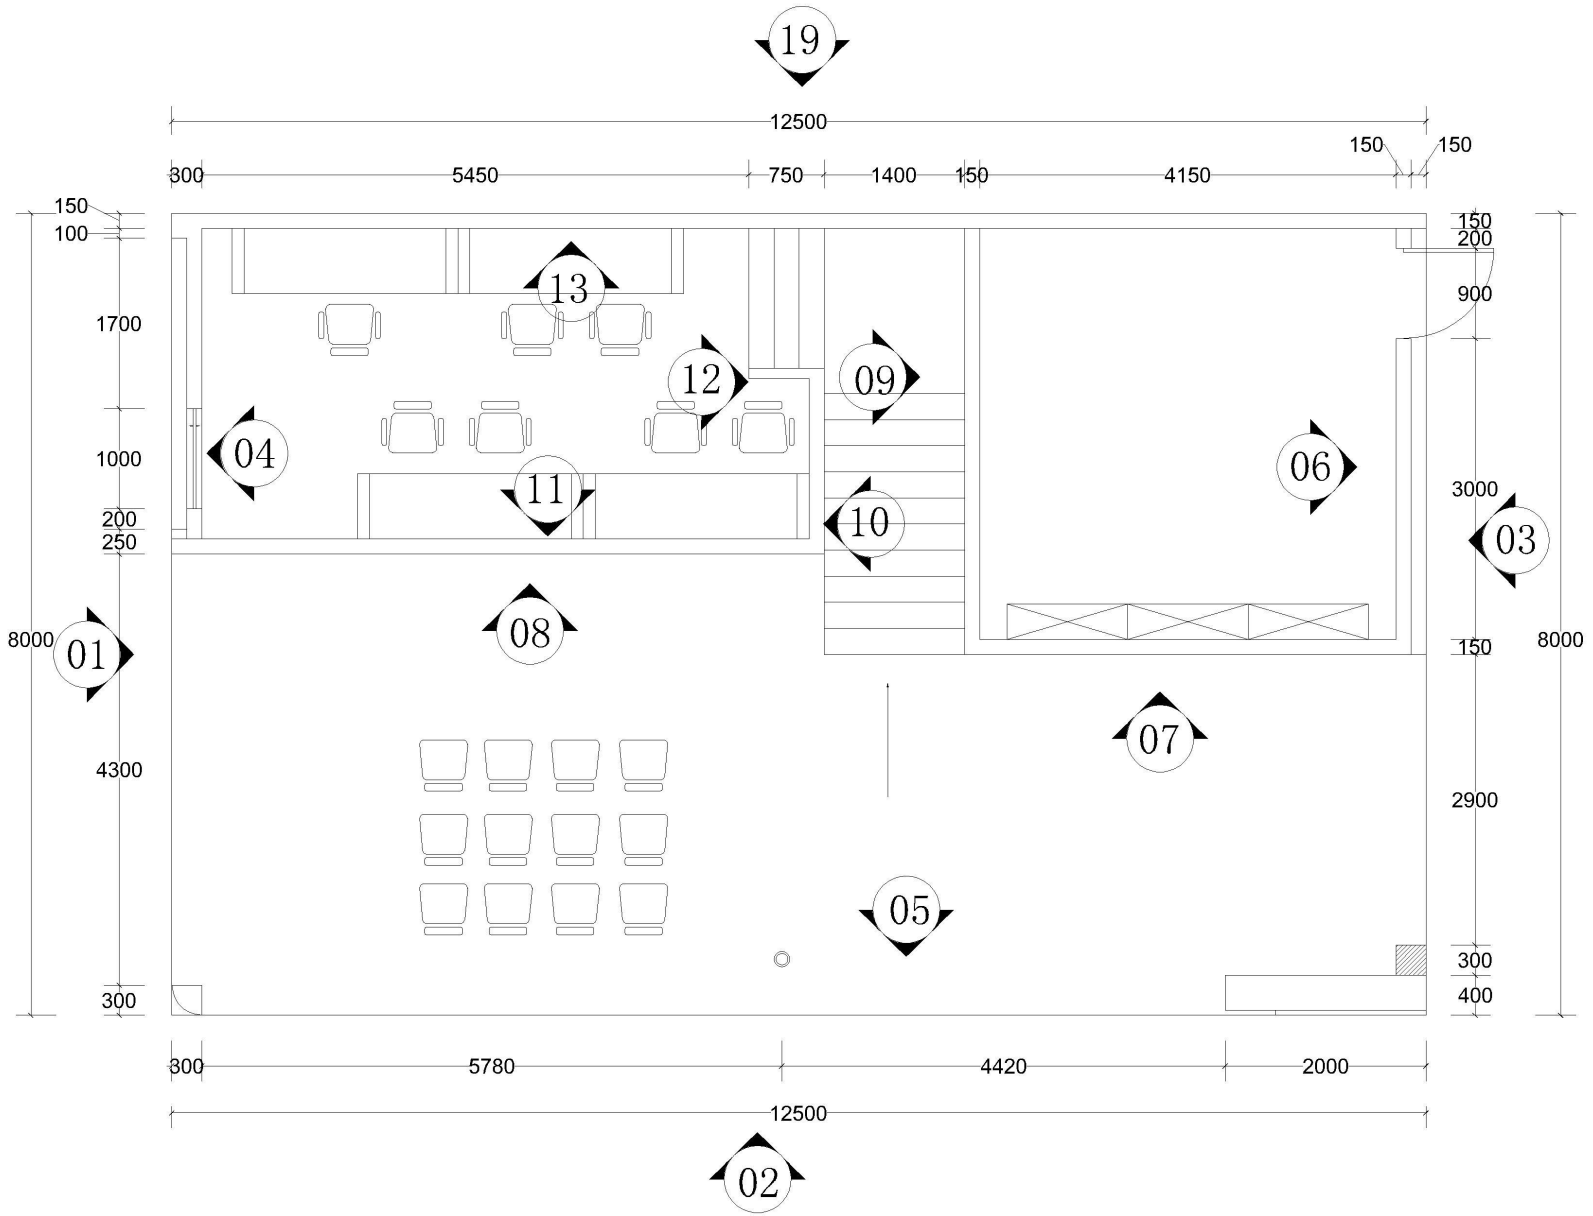

一楼立面索引图

说明
INSTRUCTIONS

所有尺寸必须在工地现场量度，图中尺寸大小以所註為依據，不可用比例尺直接量度，所有圖則及其副本為设计師所有，除有特別指示外，此圖紙不可作為裝修之依據。

工程名称
PROJECT
南方报业

项目经理
MANAGER OF ITEM

总设计师
GENERAL DESIGNER

项目设计师
DESIGNER OF ITEM

设计
DESIGNER

制图
DRAW

复核
CHECKE

审定
APPROVED

比例
SCALE

日期
DATE

工程编号
JOB NUMBER

图类
TYRE

图号
NUMBER
P12

工程项目
DRAWING TITLE

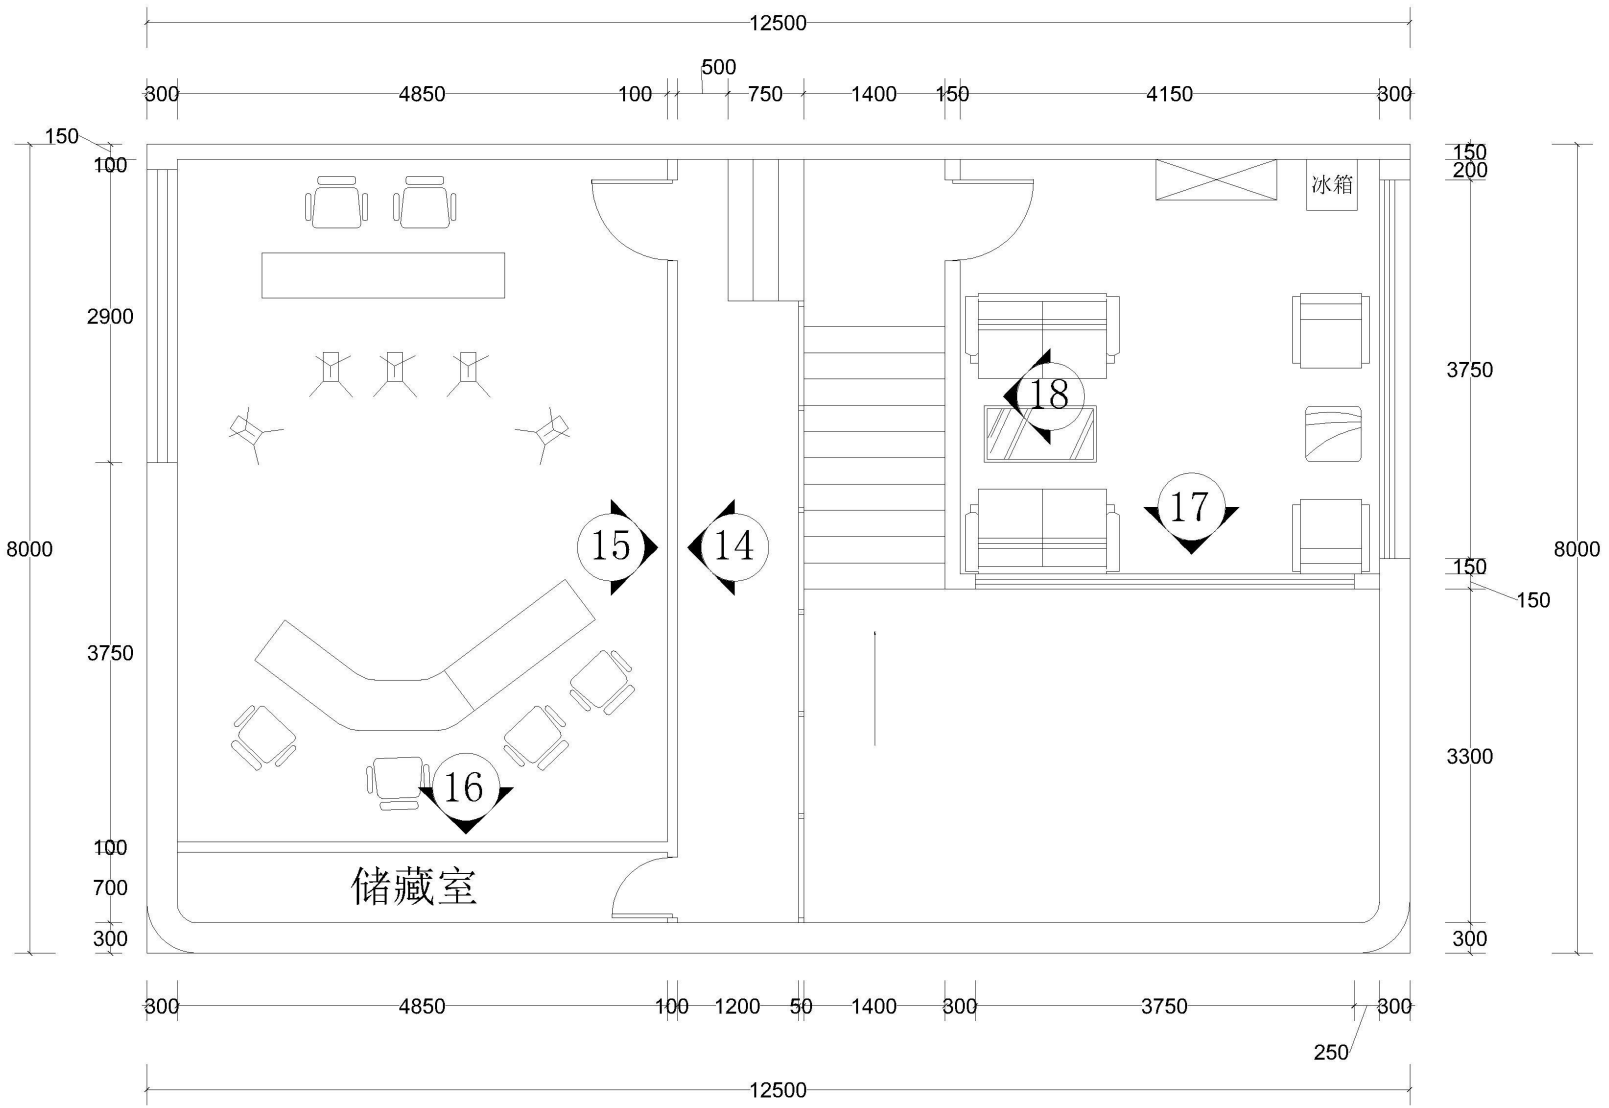

二楼立面索引图

说明
INSTRUCTIONS

所有尺寸必须在工地现場量度，圖中尺寸大小以所註為依據，不可用比例尺直接量度，所有圖則及其副本為设计師所有，除有特別指示外，此圖紙不可作為裝修之依據。

工程名称
PROJECT
南方报业

项目经理
MANAGER OF ITEM

总设计师
GENERAL DESIGNER

项目设计师
DESIGNER OF ITEM

设计
DESIGNER

制图
DRAW

复核
CHECKE

审定
APPROVED

比例
SCALE

日期
DATE

工程编号
JOB NUMBER

图类
TYRE

图号
NUMBER
P13

工程项目
DRAWING TITLE

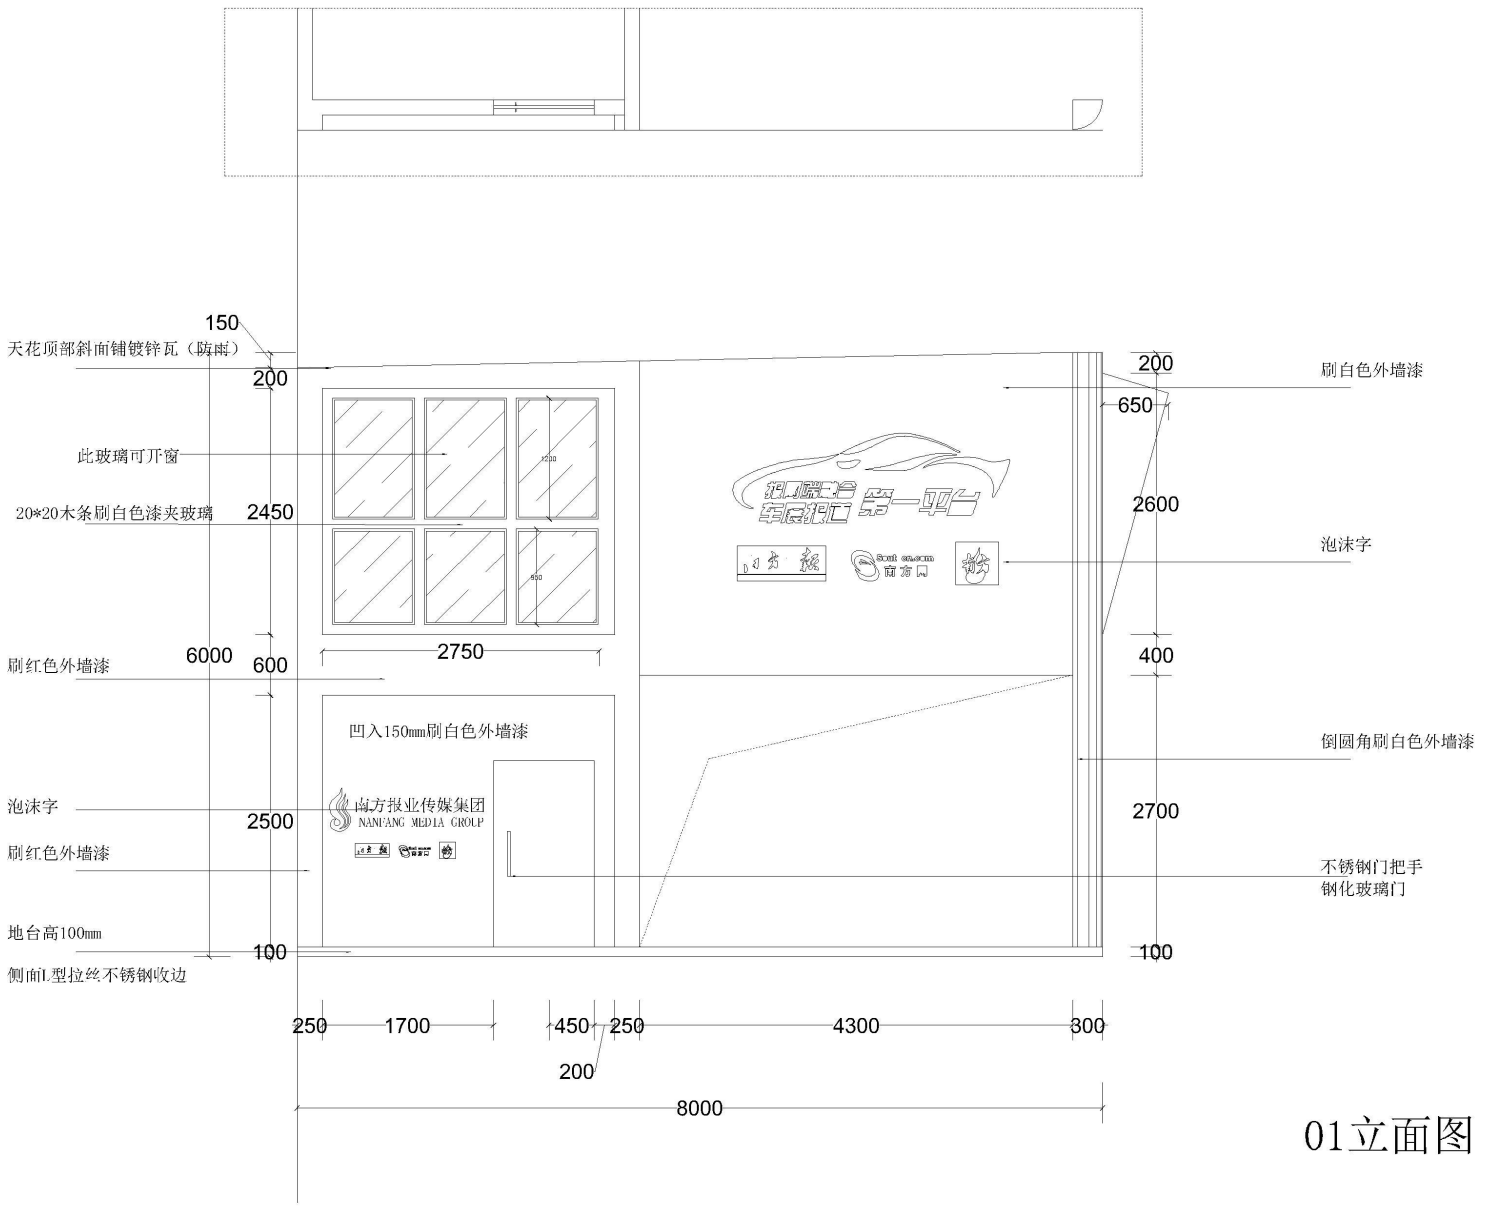

01立面图

说明
INSTRUCTIONS

所有尺寸必须在工地现场量度，图中尺寸大小以所註為依據，不可用比例尺直接量度，所有圖則及其副本為设计師所有，除有特別指示外，此圖紙不可作為装修之依據。

工程名称
PROJECT
南方报业

项目经理
MANAGER OF ITEM

总设计师
GENERAL DESIGNER

项目设计师
DESIGNER OF ITEM

设计
DESIGNER

制图
DRAW

复核
CHECKE

审定
APPROVED

比例
SCALE

日期
DATE

工程编号
JOB NUMBER

图类
TYRE

图号
NUMBER
P14

工程项目
DRAWING TITLE

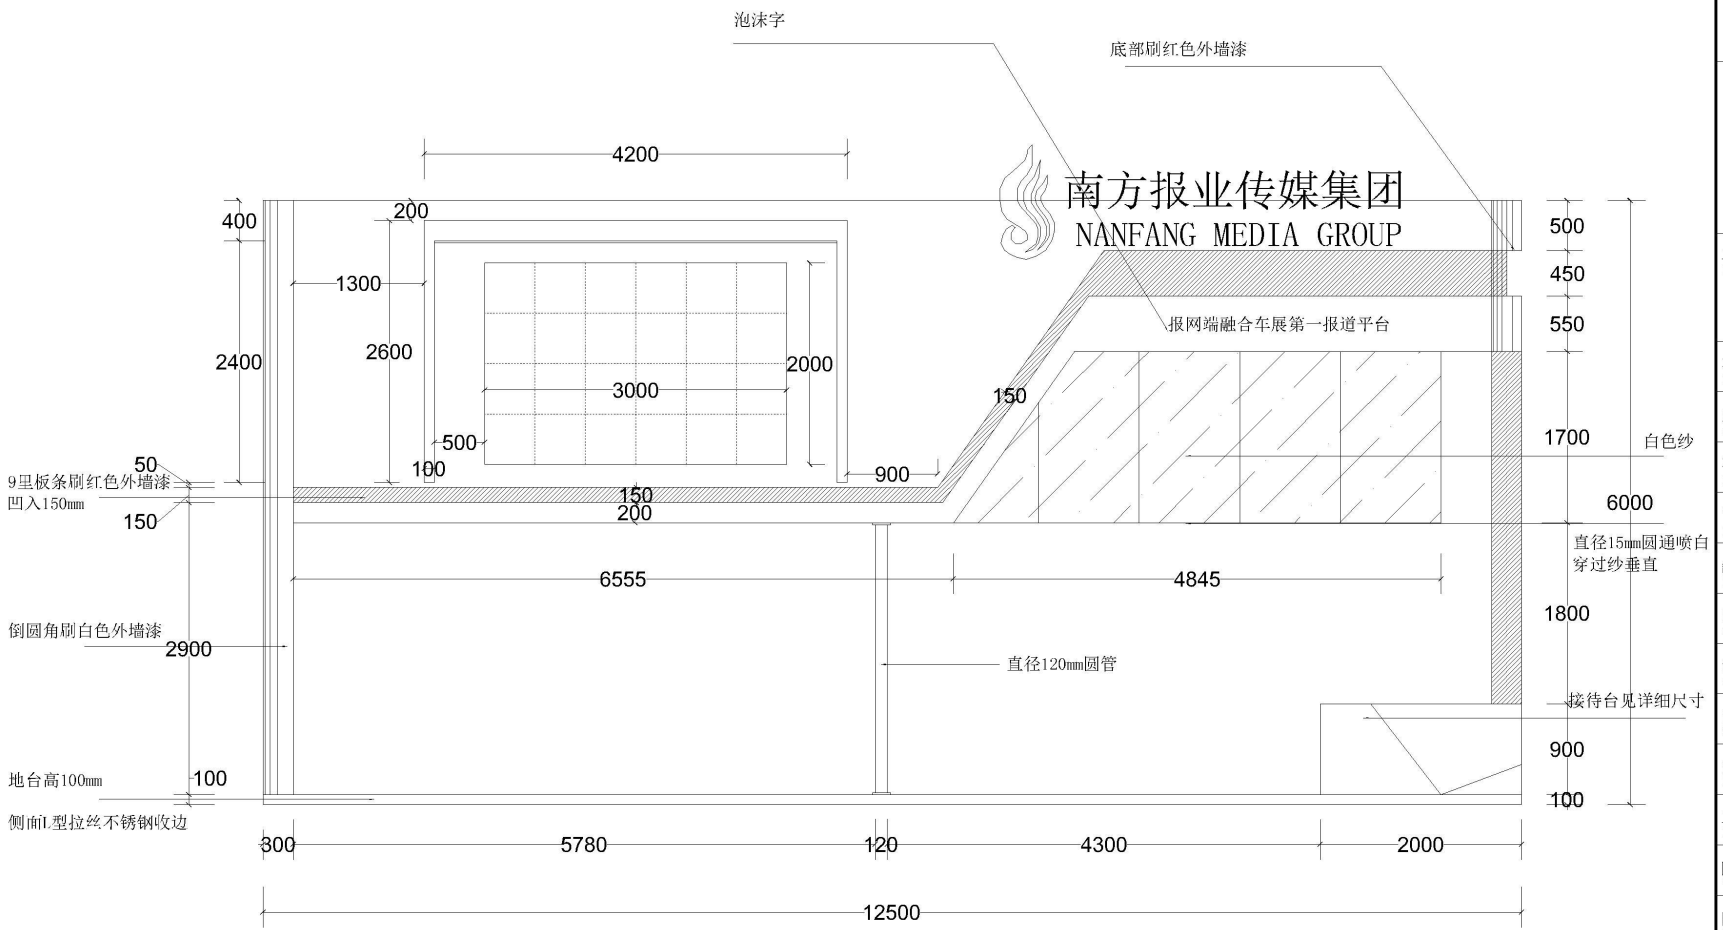

02立面图

说明
INSTRUCTIONS

所有尺寸必须在工地现場量度，圖中尺寸大小以所註為依據，不可用比例尺直接量度，所有圖則及其副本為设计師所有，除有特別指示外，此圖紙不可作為装修之依據。

工程名称
PROJECT
南方报业

项目经理
MANAGER OF ITEM

总设计师
GENERAL DESIGNER

项目设计师
DESIGNER OF ITEM

设计
DESIGNER

制图
DRAW

复核
CHECKE

审定
APPROVED

比例
SCALE

日期
DATE

工程编号
JOB NUMBER

图类
TYRE

图号
NUMBER
P15

工程项目
DRAWING TITLE

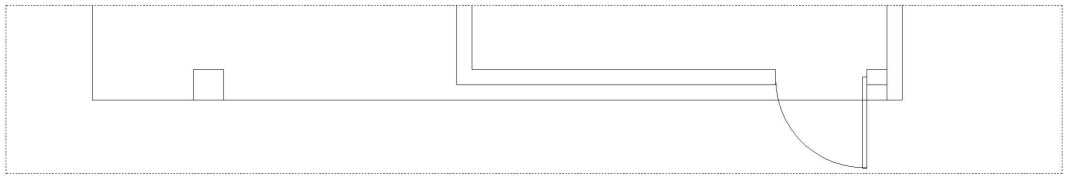

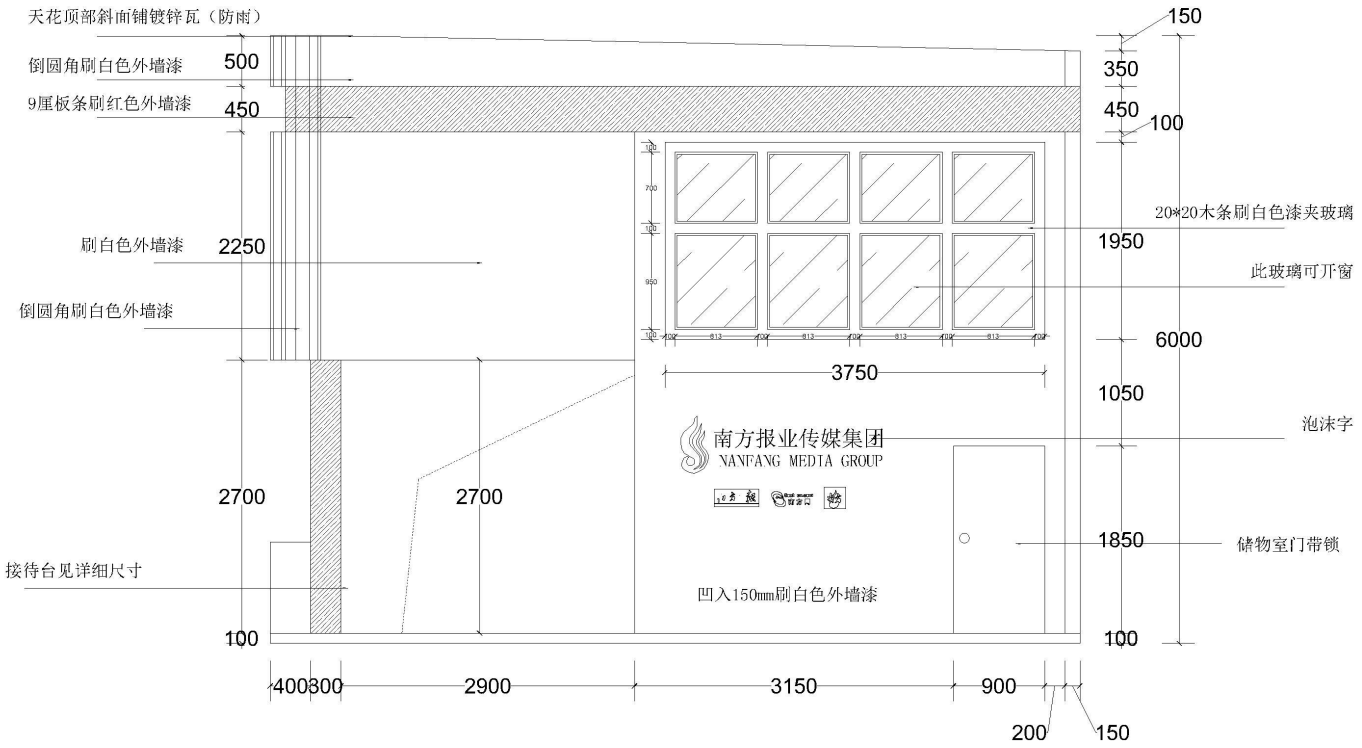

03立面图

说明
INSTRUCTIONS

所有尺寸必须在工地现场量度，图中尺寸大小以所註為依據，不可以比例尺直接量度，所有圖則及其副本為设计師所有，除有特別指示外，此圖紙不可作為裝修之依據。

工程名称
PROJECT
南方报业

项目经理
MANAGER OF ITEM

总设计师
GENERAL DESIGNER

项目设计师
DESIGNER OF ITEM

设计
DESIGNER

制图
DRAW

复核
CHECKE

审定
APPROVED

比例
SCALE

日期
DATE

工程编号
JOB NUMBER

图类
TYRE

图号
NUMBER
P16

工程项目
DRAWING TITLE

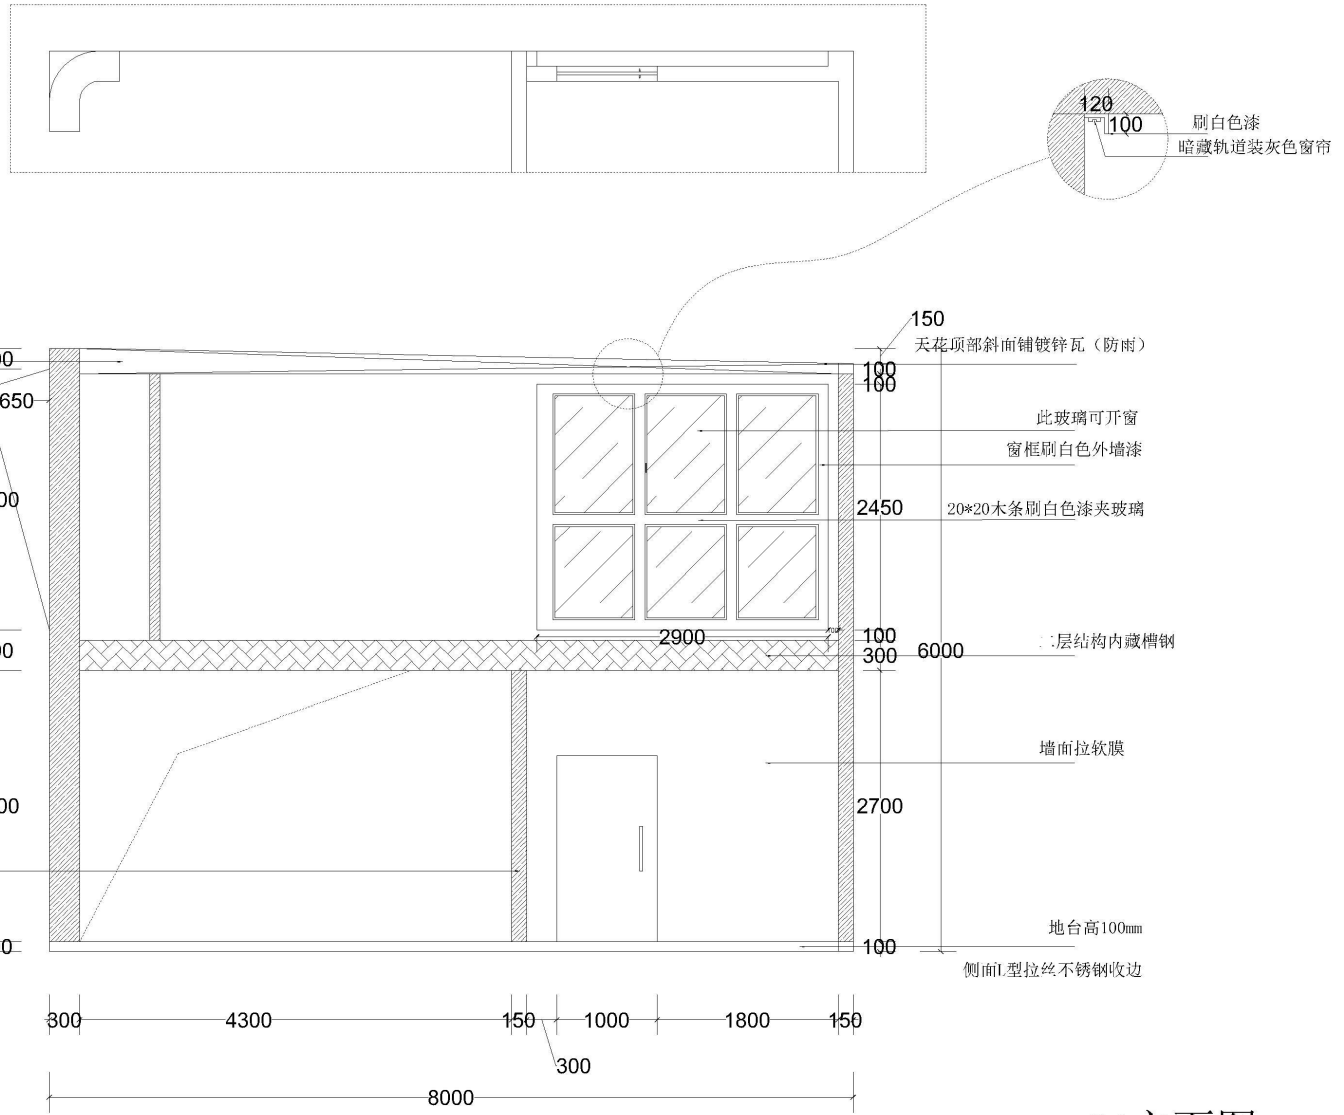

04立面图

说明
INSTRUCTIONS

所有尺寸必须在工地现場量度，圖中尺寸大小以所註為依據，不可用比例尺直接量度，所有圖則及其副本為设计師所有，除有特別指示外，此圖紙不可作為裝修之依據。

工程名称
PROJECT
南方报业

项目经理
MANAGER OF ITEM

总设计师
GENERAL DESIGNER

项目设计师
DESIGNER OF ITEM

设计
DESIGNER

制图
DRAW

复核
CHECKE

审定
APPROVED

比例
SCALE

日期
DATE

工程编号
JOB NUMBER

图类
TYRE

图号
NUMBER
P17

工程项目
DRAWING TITLE

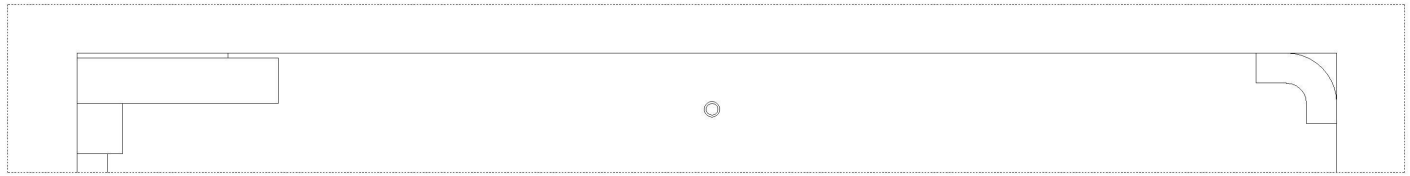

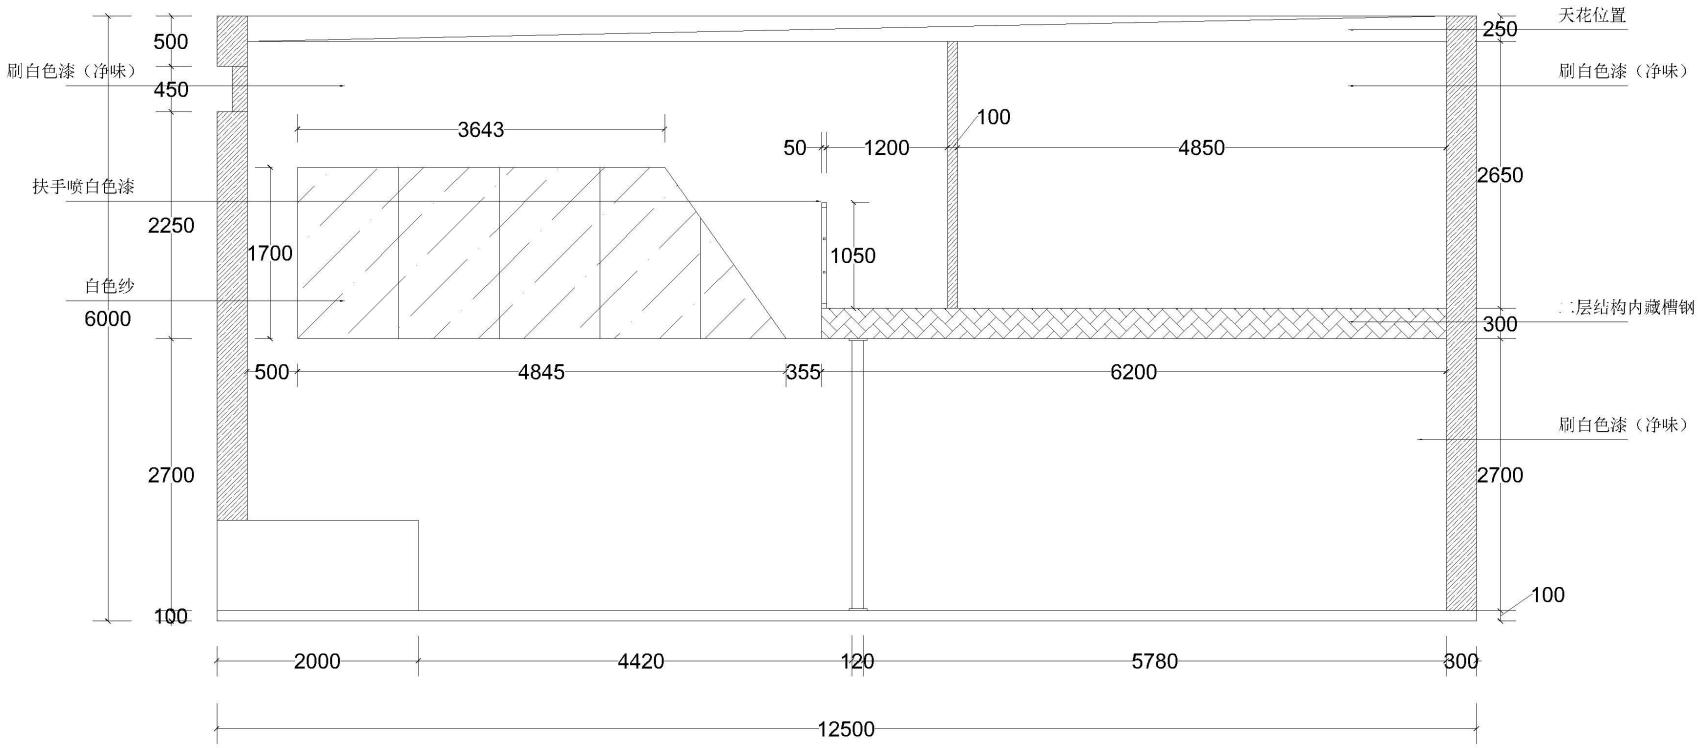

05立面图

说明
INSTRUCTIONS

所有尺寸必须在工地现場量度，圖中尺寸大小以所註為依據，不可用比例尺直接量度，所有圖則及其副本為设计師所有，除有特別指示外，此圖紙不可作為裝修之依據。

工程名称
PROJECT
南方报业

项目经理
MANAGER OF ITEM

总设计师
GENERAL DESIGNER

项目设计师
DESIGNER OF ITEM

设计
DESIGNER

制图
DRAW

复核
CHECKE

审定
APPROVED

比例
SCALE

日期
DATE

工程编号
JOB NUMBER

图类
TYRE

图号
NUMBER
P18

工程项目
DRAWING TITLE

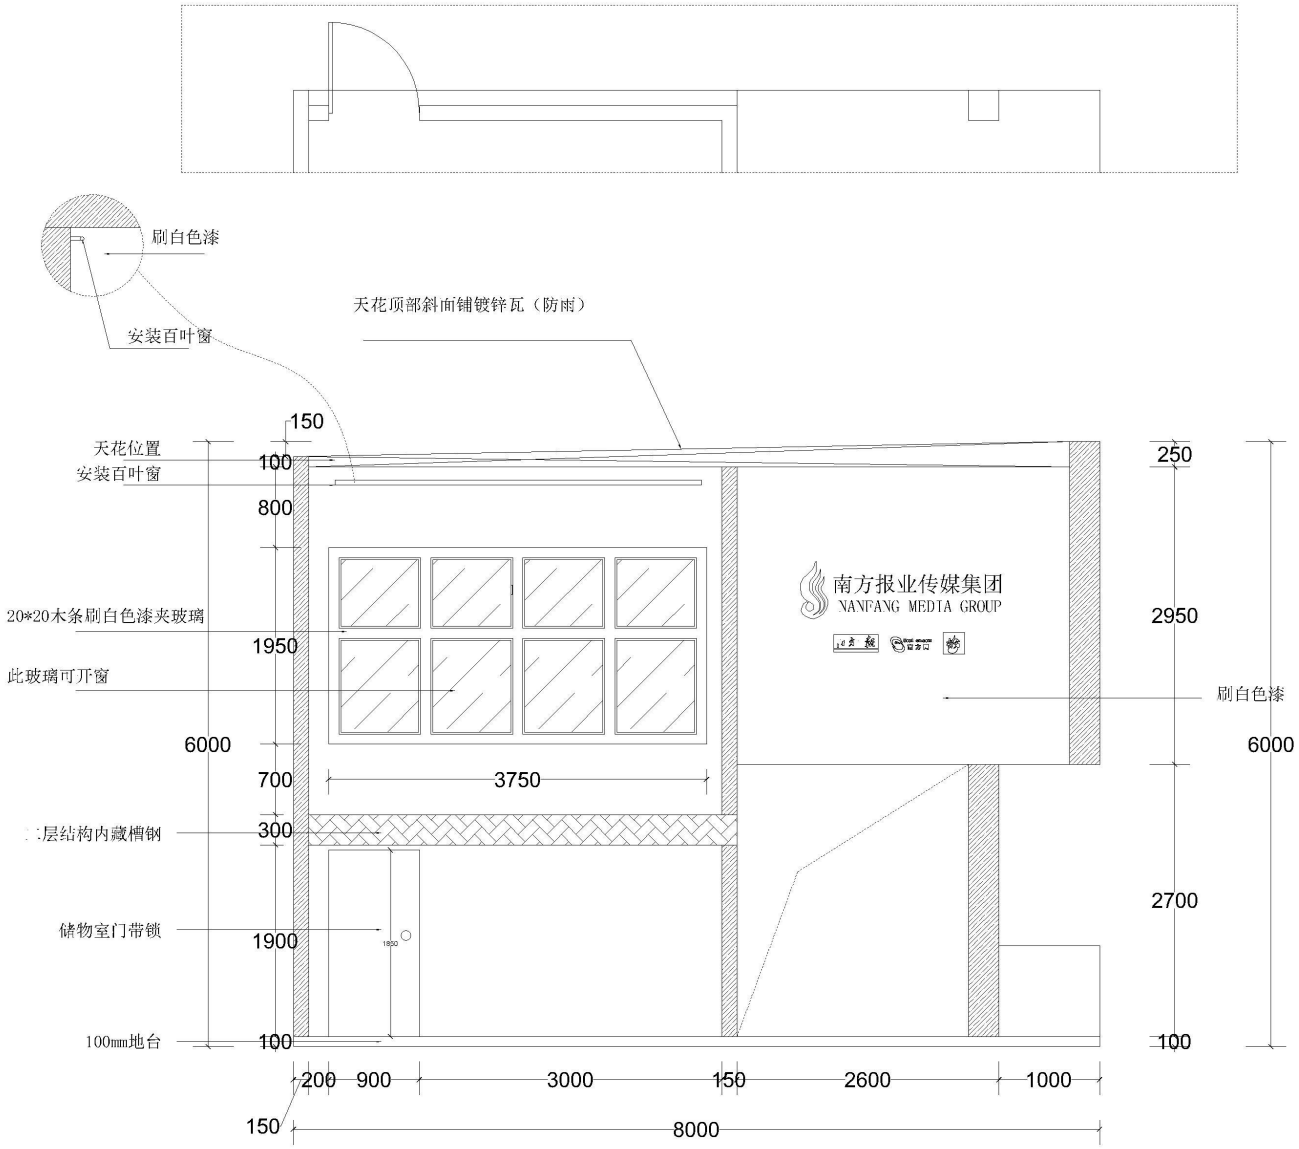

06立面图

说明
INSTRUCTIONS

所有尺寸必须在工地现场量度，图中尺寸大小以所注为依据，不可用比例尺直接量度，所有图则及其副本为设计部所有，除有特别指示外，此图纸不可作为装修之依据。

工程名称
PROJECT
南方报业

项目经理
MANAGER OF ITEM

总设计师
GENERAL DESIGNER

项目设计师
DESIGNER OF ITEM

设计
DESIGNER

制图
DRAW

复核
CHECKE

审定
APPROVED

比例
SCALE

日期
DATE

工程编号
JOB NUMBER

图类
TYRE

图号
NUMBER
P19

工程项目
DRAWING TITLE

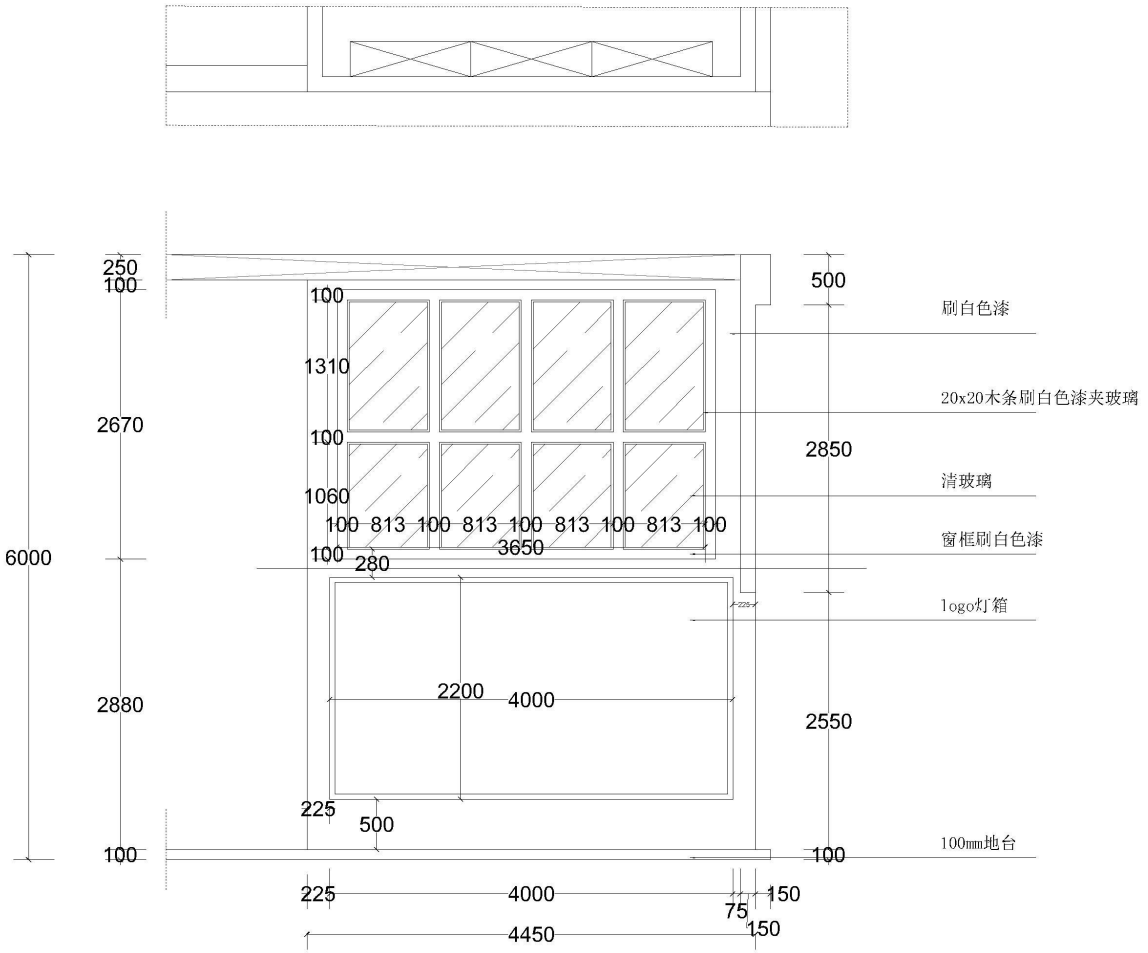

07立面图

说明
INSTRUCTIONS

所有尺寸必须在工地现场量度，图中尺寸大小以所注为依据，不可用比例尺直接量度，所有图则及其副本为设计部所有，除有特别指示外，此图纸不可作为装修之依据。

工程名称
PROJECT
南方报业

项目经理
MANAGER OF ITEM

总设计师
GENERAL DESIGNER

项目设计师
DESIGNER OF ITEM

设计
DESIGNER

制图
DRAW

复核
CHECKE

审定
APPROVED

比例
SCALE

日期
DATE

工程编号
JOB NUMBER

图类
TYRE

图号
NUMBER
P20

工程项目
DRAWING TITLE

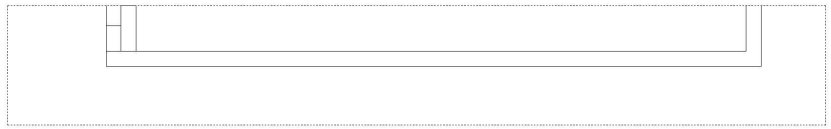

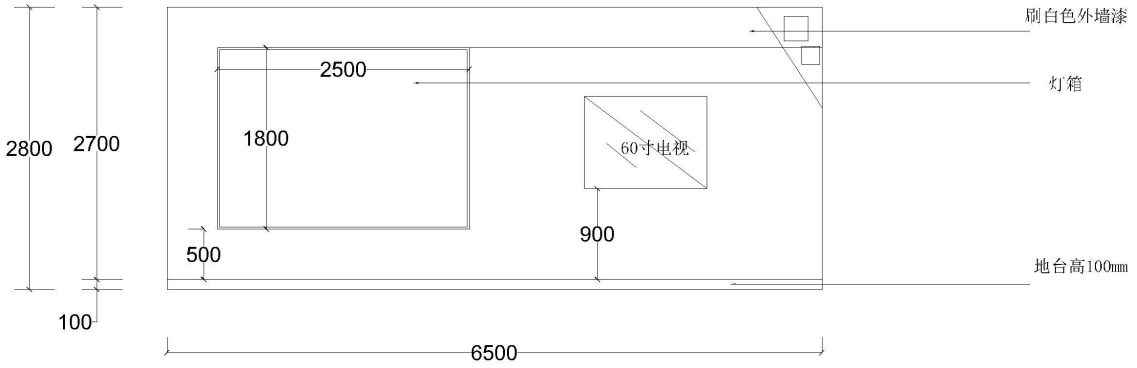

08立面图

说明
INSTRUCTIONS

所有尺寸必须在工地现场量度，图中尺寸大小以所注为依据，不可用比例尺直接量度，所有图则及其副本为设计部所有，除有特别指示外，此图纸不可作为装修之依据。

工程名称
PROJECT
南方报业

项目经理
MANAGER OF ITEM

总设计师
GENERAL DESIGNER

项目设计师
DESIGNER OF ITEM

设计
DESIGNER

制图
DRAW

复核
CHECKE

审定
APPROVED

比例
SCALE

日期
DATE

工程编号
JOB NUMBER

图类
TYRE

图号
NUMBER
P21

工程项目
DRAWING TITLE

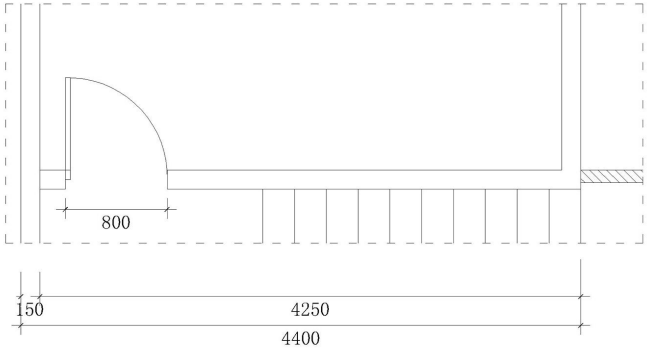

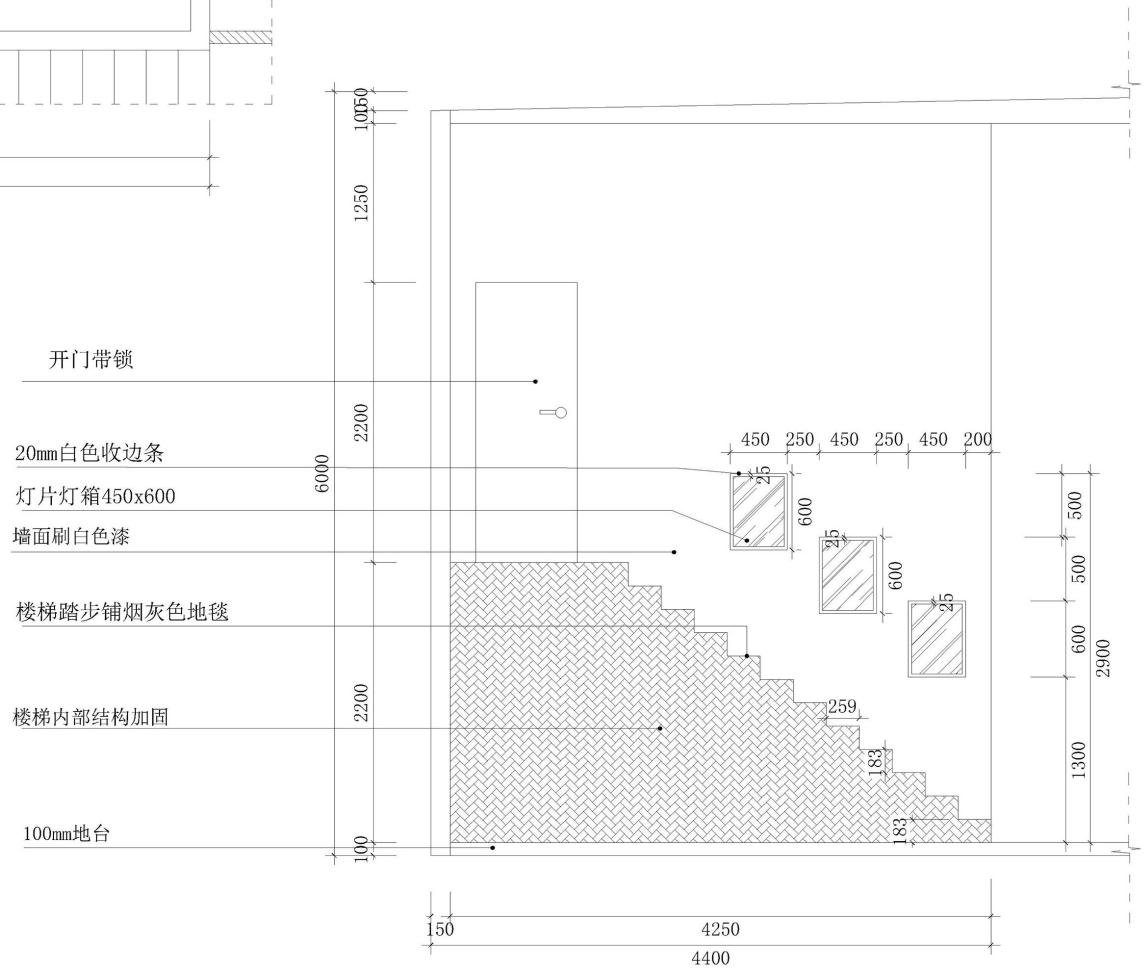

09 立面图

说明
INSTRUCTIONS

所有尺寸必须在工地现場量度，圖中尺寸大小以所註為依據，不可用比例尺直接量度，所有圖則及其副本為设计師所有，除有特別指示外，此圖紙不可作為裝修之依據。

工程名称
PROJECT
南方报业

项目经理
MANAGER OF ITEM

总设计师
GENERAL DESIGNER

项目设计师
DESIGNER OF ITEM

设计
DESIGNER

制图
DRAW

复核
CHECKE

审定
APPROVED

比例
SCALE

日期
DATE

工程编号
JOB NUMBER

图类
TYRE
P22

图号
NUMBER

工程项目
DRAWING TITLE

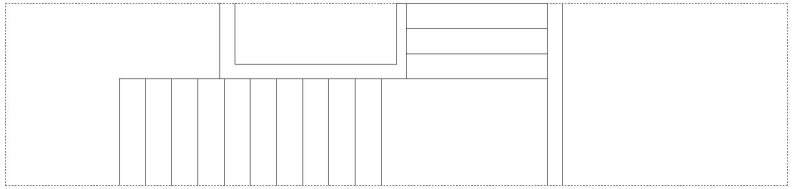

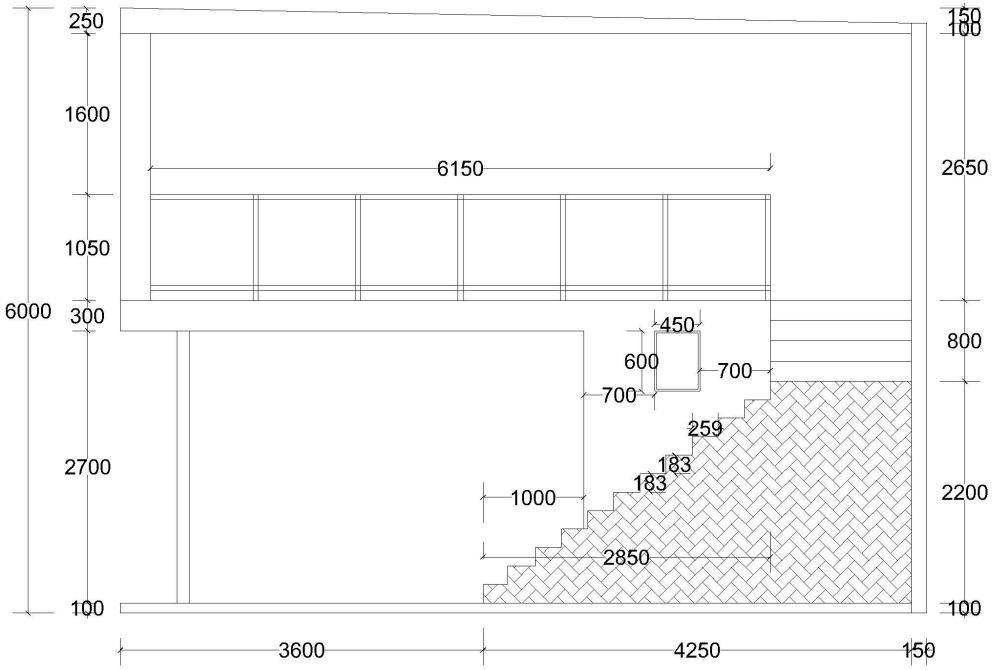

10立面图

说明
INSTRUCTIONS

所有尺寸必须在工地现场量度，图中尺寸大小以所注为依据，不可用比例尺直接量度，所有图则及其副本为设计部所有，除有特别指示外，此图纸不可作为装修之依据。

工程名称
PROJECT
南方报业

项目经理
MANAGER OF ITEM

总设计师
GENERAL DESIGNER

项目设计师
DESIGNER OF ITEM

设计
DESIGNER

制图
DRAW

复核
CHECKE

审定
APPROVED

比例
SCALE

日期
DATE

工程编号
JOB NUMBER

图类
TYRE

图号
NUMBER
P23

工程项目
DRAWING TITLE

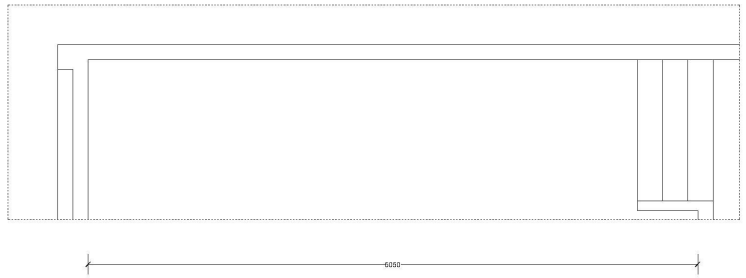

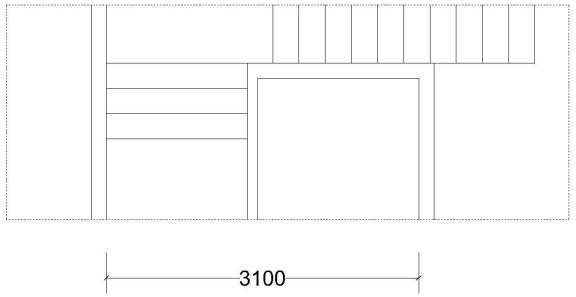

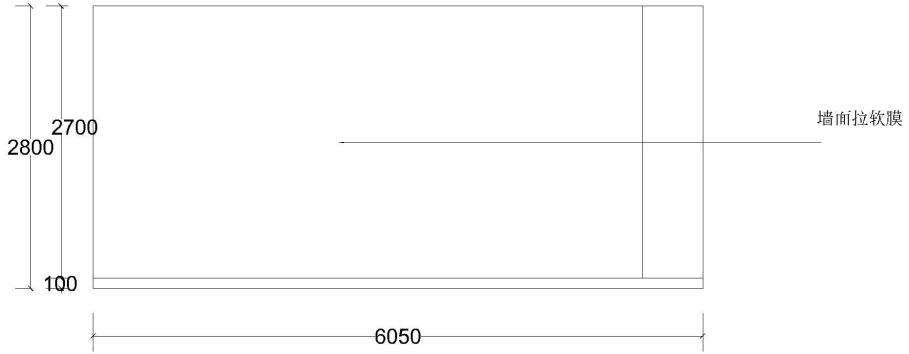

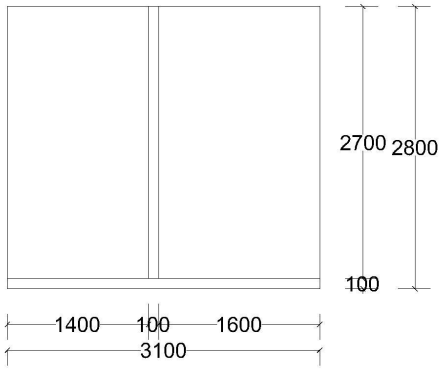

11立面图

12立面图

说明
INSTRUCTIONS

所有尺寸必须在工地现场量度，图中尺寸大小以所注为依据，不可用比例尺直接量度，所有图则及其副本为设计部所有，除有特别指示外，此图纸不可作为装修之依据。

工程名称
PROJECT
南方报业

项目经理
MANAGER OF ITEM

总设计师
GENERAL DESIGNER

项目设计师
DESIGNER OF ITEM

设计
DESIGNER

制图
DRAW

复核
CHECKE

审定
APPROVED

比例
SCALE

日期
DATE

工程编号
JOB NUMBER

图类
TYRE

图号
NUMBER
P24

工程项目
DRAWING TITLE

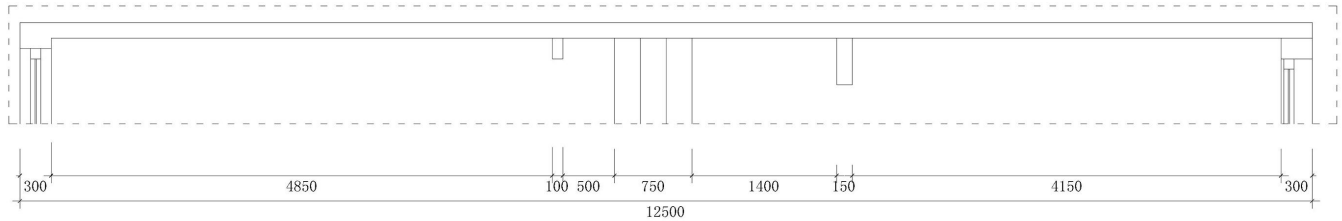

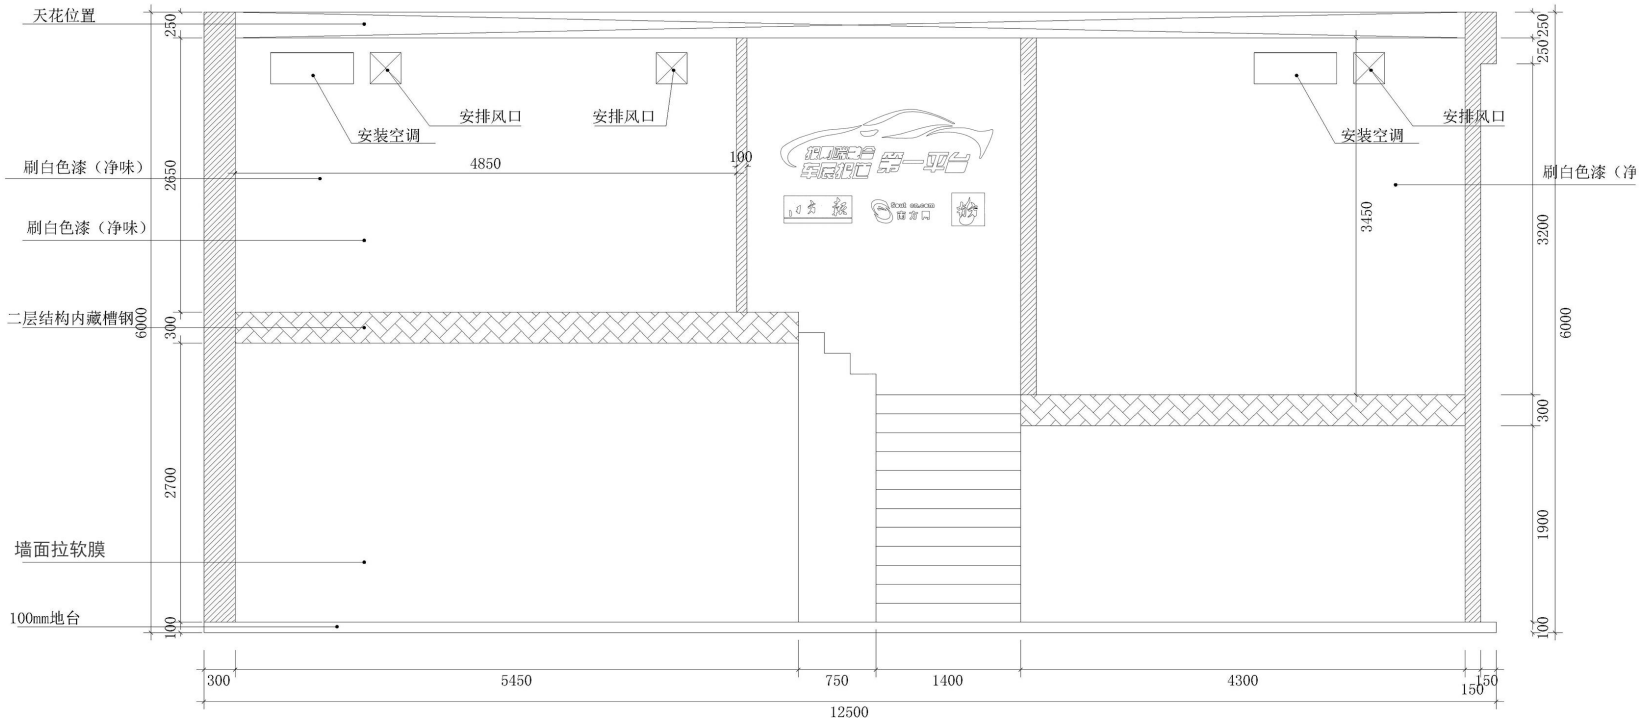

13 立面图

说明
INSTRUCTIONS

所有尺寸必须在工地现場量度，圖中尺寸大小以所註為依據，不可用比例尺直接量度，所有圖則及其副本為设计師所有，除有特別指示外，此圖紙不可作為裝修之依據。

工程名称
PROJECT
南方报业

项目经理
MANAGER OF ITEM

总设计师
GENERAL DESIGNER

项目设计师
DESIGNER OF ITEM

设计
DESIGNER

制图
DRAW

复核
CHECKE

审定
APPROVED

比例
SCALE

日期
DATE

工程编号
JOB NUMBER

图类
TYRE
P25

图号
NUMBER

工程项目
DRAWING TITLE

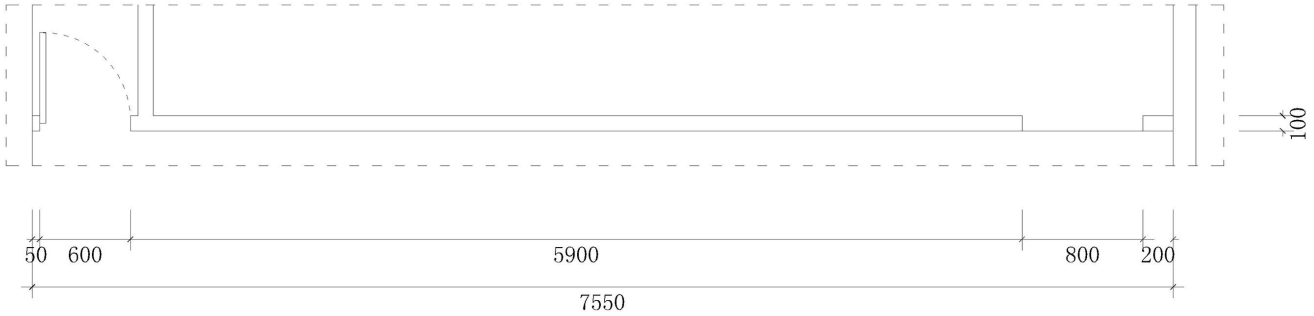

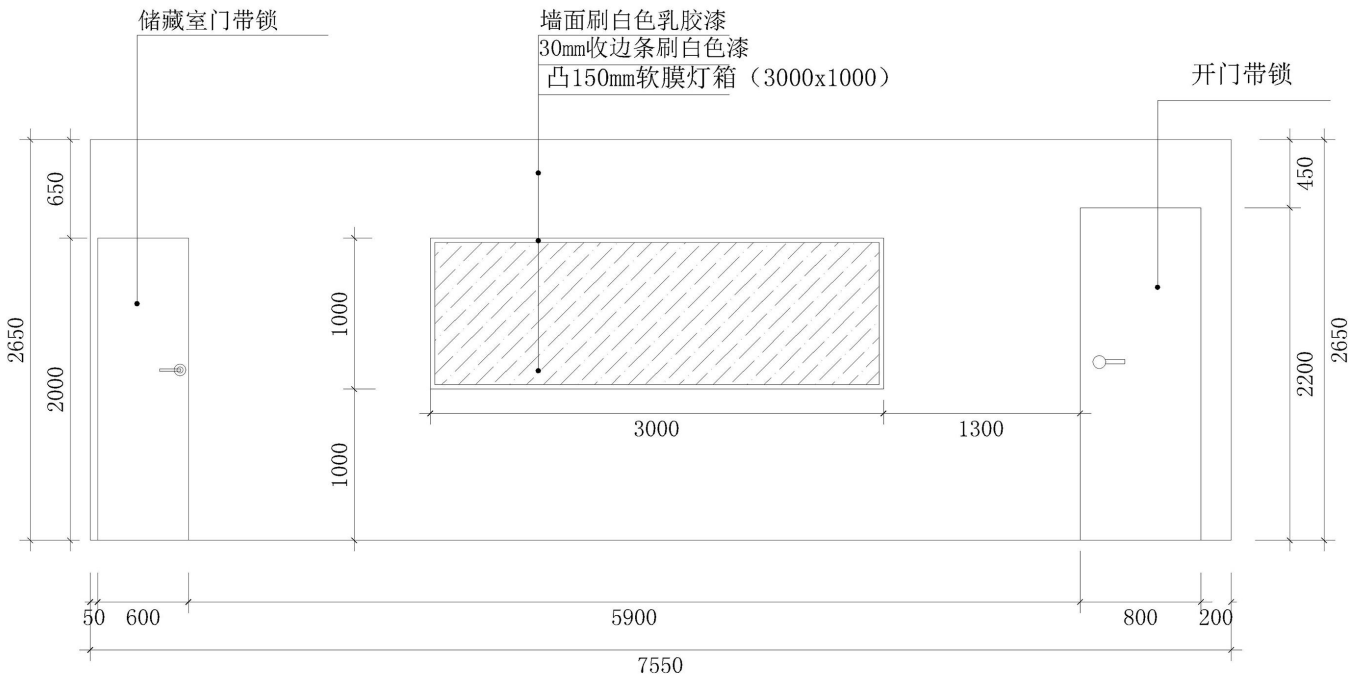

14 立面图

说明
INSTRUCTIONS

所有尺寸必须在工地现場量度，圖中尺寸大小以所註為依據，不可用比例尺直接量度，所有圖則及其副本為设计師所有，除有特别指示外，此圖紙不可作為裝修之依據。

工程名称
PROJECT
南方报业

项目经理
MANAGER OF ITEM

总设计师
GENERAL DESIGNER

项目设计师
DESIGNER OF ITEM

设计
DESIGNER

制图
DRAW

复核
CHECKE

审定
APPROVED

比例
SCALE

日期
DATE

工程编号
JOB NUMBER

图类
TYRE
P26

图号
NUMBER

工程项目
DRAWING TITLE

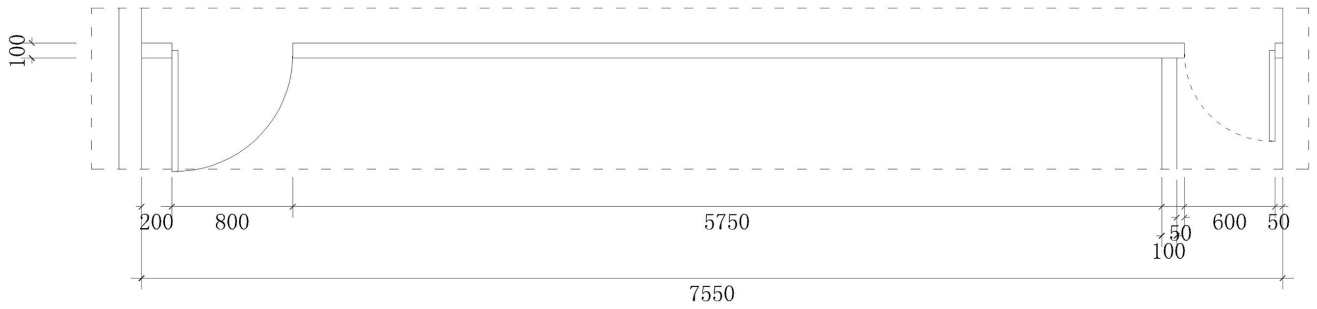

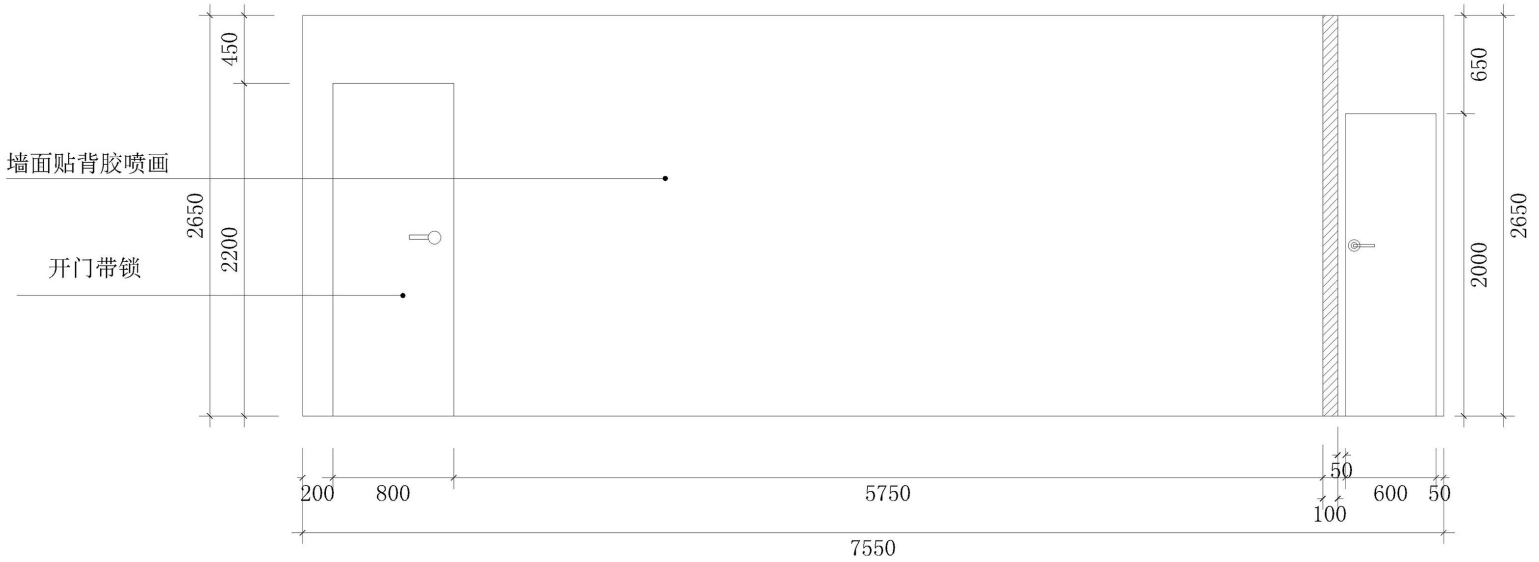

15 立面图

说明
INSTRUCTIONS

所有尺寸必须在工地现場量度，圖中尺寸大小以所註為依據，不可用比例尺直接量度，所有圖則及其副本為设计師所有，除有特別指示外，此圖紙不可作為裝修之依據。

工程名称
PROJECT
南方报业

项目经理
MANAGER OF ITEM

总设计师
GENERAL DESIGNER

项目设计师
DESIGNER OF ITEM

设计
DESIGNER

制图
DRAW

复核
CHECKE

审定
APPROVED

比例
SCALE

日期
DATE

工程编号
JOB NUMBER

图类
TYRE
P27

图号
NUMBER

工程项目
DRAWING TITLE

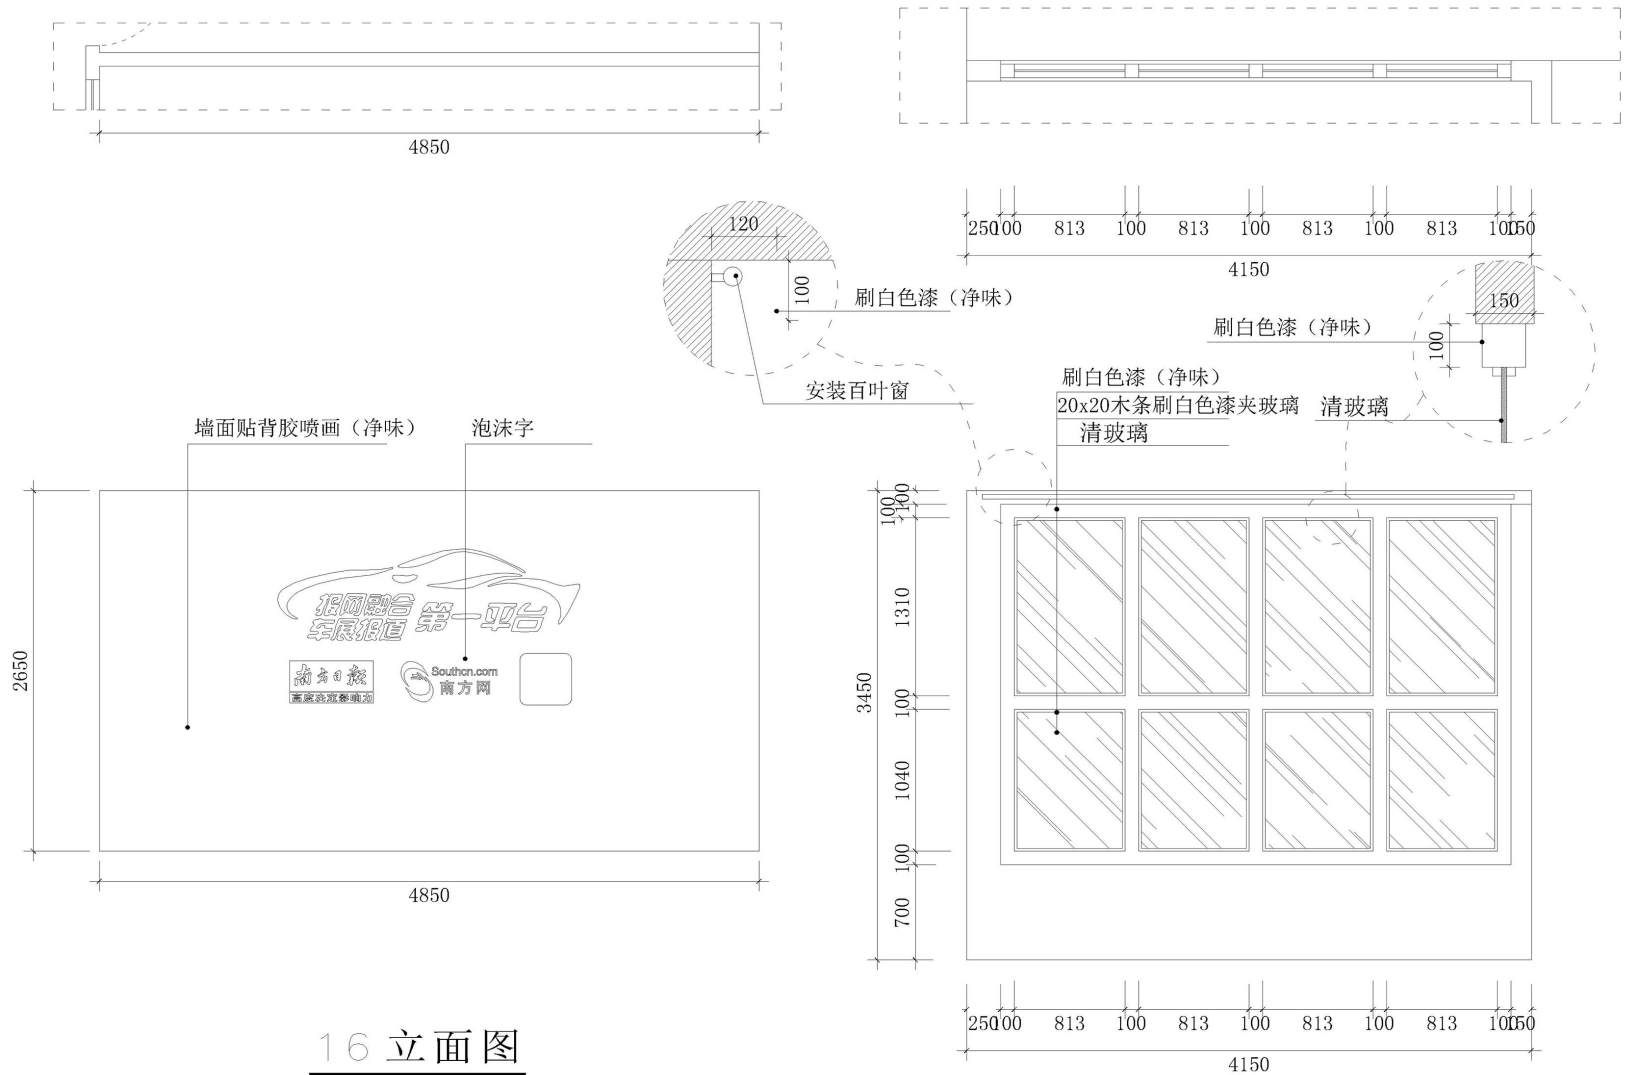

16 立面图

17 立面图

说明
INSTRUCTIONS

所有尺寸必须在工地现場量度，圖中尺寸大小以所註為依據，不可用比例尺直接量度，所有圖則及其副本為设计師所有，除有特別指示外，此圖紙不可作為裝修之依據。

工程名称
PROJECT
南方报业

项目经理
MANAGER OF ITEM

总设计师
GENERAL DESIGNER

项目设计师
DESIGNER OF ITEM

设计
DESIGNER

制图
DRAW

复核
CHECKE

审定
APPROVED

比例
SCALE

日期
DATE

工程编号
JOB NUMBER

图类
TYRE
P28

图号
NUMBER

工程项目
DRAWING TITLE

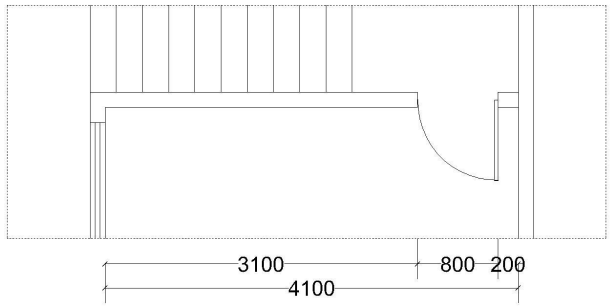

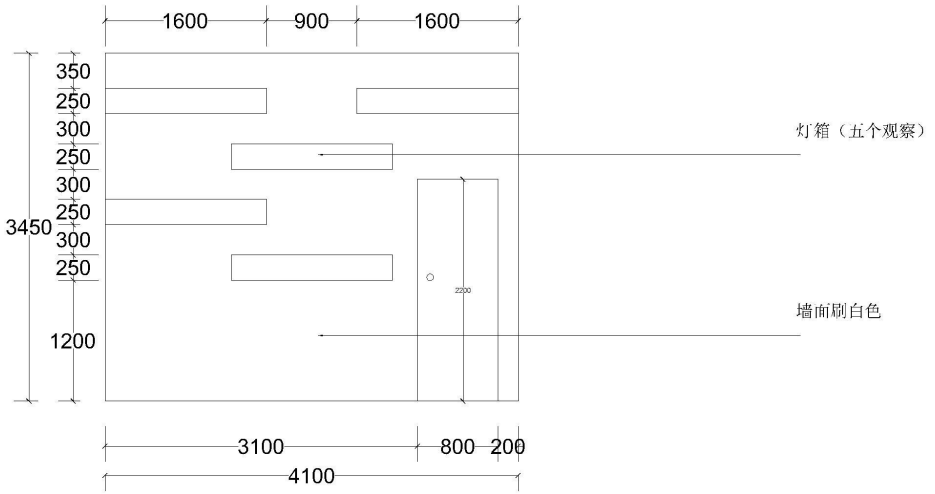

18立面图

说明
INSTRUCTIONS

所有尺寸必须在工地现场量度，图中尺寸大小以所注为依据，不可用比例尺直接量度，所有图则及其副本为设计部所有，除有特别指示外，此图纸不可作为装修之依据。

工程名称
PROJECT
南方报业

项目经理
MANAGER OF ITEM

总设计师
GENERAL DESIGNER

项目设计师
DESIGNER OF ITEM

设计
DESIGNER

制图
DRAW

复核
CHECKE

审定
APPROVED

比例
SCALE

日期
DATE

工程编号
JOB NUMBER

图类
TYRE

图号
NUMBER
P29

工程项目
DRAWING TITLE

19 立面图

说明
INSTRUCTIONS

所有尺寸必须在工地现場量度，圖中尺寸大小以所註為依據，不可用比例尺直接量度，所有圖則及其副本為设计師所有，除有特別指示外，此圖紙不可作為裝修之依據。

工程名称
PROJECT
南方报业

项目经理
MANAGER OF ITEM

总设计师
GENERAL DESIGNER

项目设计师
DESIGNER OF ITEM

设计
DESIGNER

制图
DRAW

复核
CHECKE

审定
APPROVED

比例
SCALE

日期
DATE

工程编号
JOB NUMBER

图类
TYRE
P30

图号
NUMBER

工程项目
DRAWING TITLE

工作台做4套

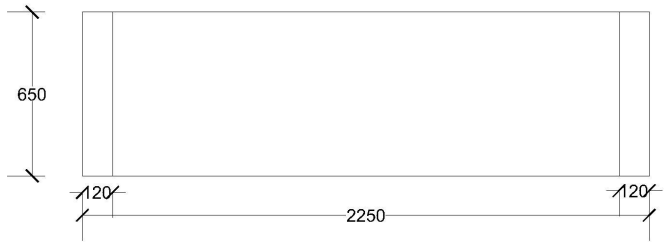

平面图

立面图

说明
INSTRUCTIONS

所有尺寸必须在工地现場量度，圖中尺寸大小以所註為依據，不可用比例尺直接量度，所有圖則及其副本為设计師所有，除有特別指示外，此圖紙不可作為装修之依據。

工程名称
PROJECT
南方报业

项目经理
MANAGER OF ITEM

总设计师
GENERAL DESIGNER

项目设计师
DESIGNER OF ITEM

设计
DESIGNER

制图
DRAW

复核
CHECKE

审定
APPROVED

比例
SCALE

日期
DATE

工程编号
JOB NUMBER

图类
TYRE

图号
NUMBER
P31

工程项目
DRAWING TITLE

二层采访台

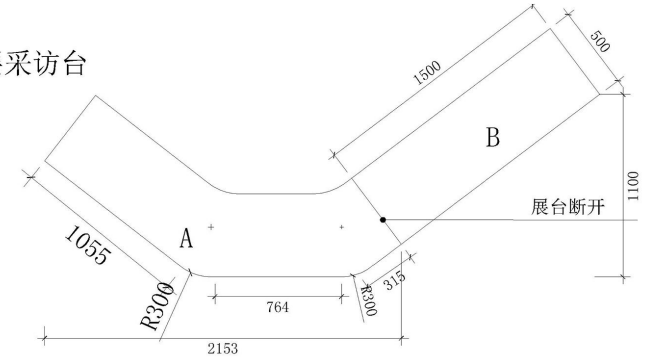

平面图

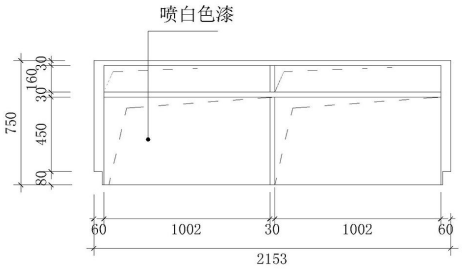

A 后视图

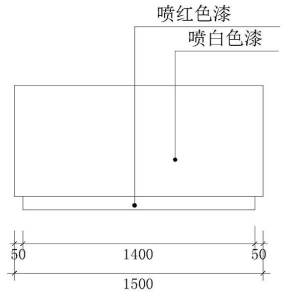

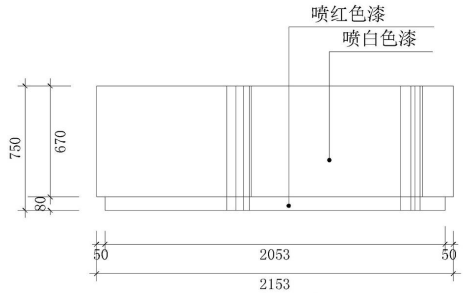

A 立面图

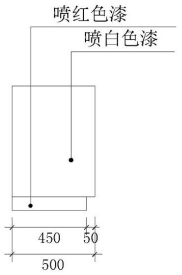

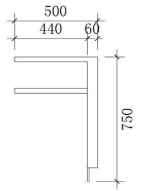

A、B 剖面图

A、B 侧面图

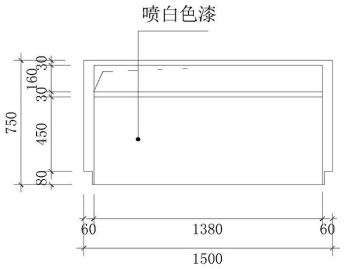

B 后视图

二层茶水台

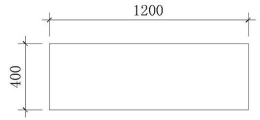

平面图

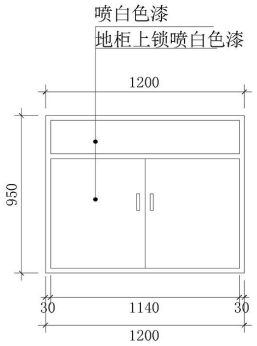

立面图

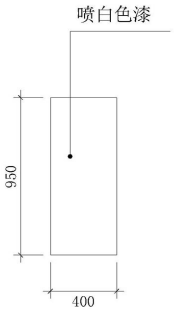

侧立面图

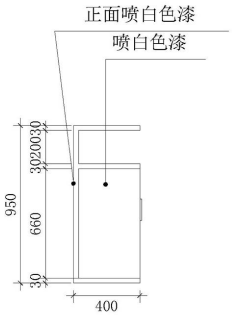

剖面图

说明
INSTRUCTIONS

所有尺寸必須在工地現場量度，圖中尺寸大小以所註為依據，不可用比例尺直接量度，所有圖則及其副本為设计師所有，除有特別指示外，此圖紙不可作為裝修之依據。

工程名称
PROJECT

南方报业

项目经理
MANAGER OF ITEM

总设计师
GENERAL DESIGNER

项目设计师
DESIGNER OF ITEM

设计
DESIGNER

制图
DRAW

复核
CHECKE

审定
APPROVED

比例
SCALE

日期
DATE

工程编号
JOB NUMBER

图类
TYRE

P32

图号
NUMBER

工程项目
DRAWING TITLE

接待台施工图

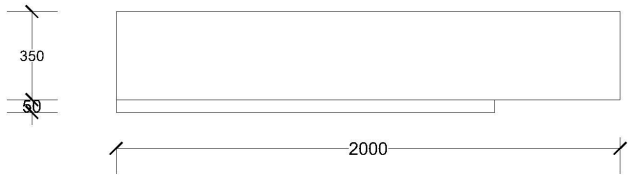

平面图

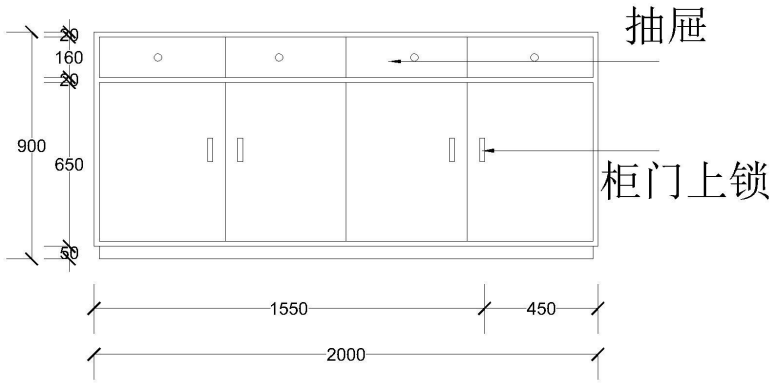

背面图

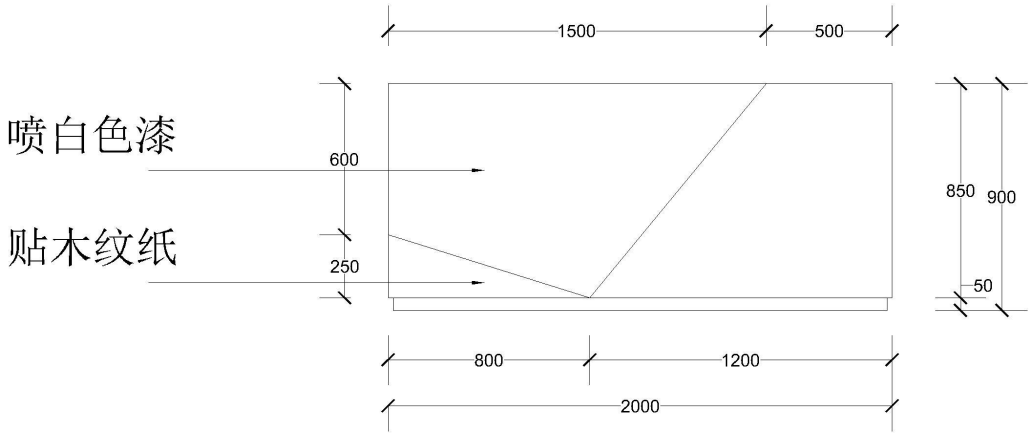

正立面

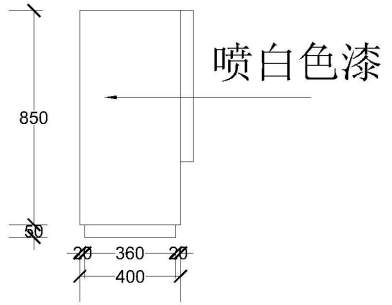

侧立面

说明
INSTRUCTIONS

所有尺寸必须在工地现场量度，图中尺寸大小以所注为依据，不可用比例尺直接量度，所有图则及其副本为设计部所有，除有特别指示外，此图纸不可作为装修之依据。

工程名称
PROJECT
南方报业

项目经理
MANAGER OF ITEM

总设计师
GENERAL DESIGNER

项目设计师
DESIGNER OF ITEM

设计
DESIGNER

制图
DRAW

复核
CHECKE

审定
APPROVED

比例
SCALE

日期
DATE

工程编号
JOB NUMBER

图类
TYRE

图号
NUMBER
P33

工程项目
DRAWING TITLE