




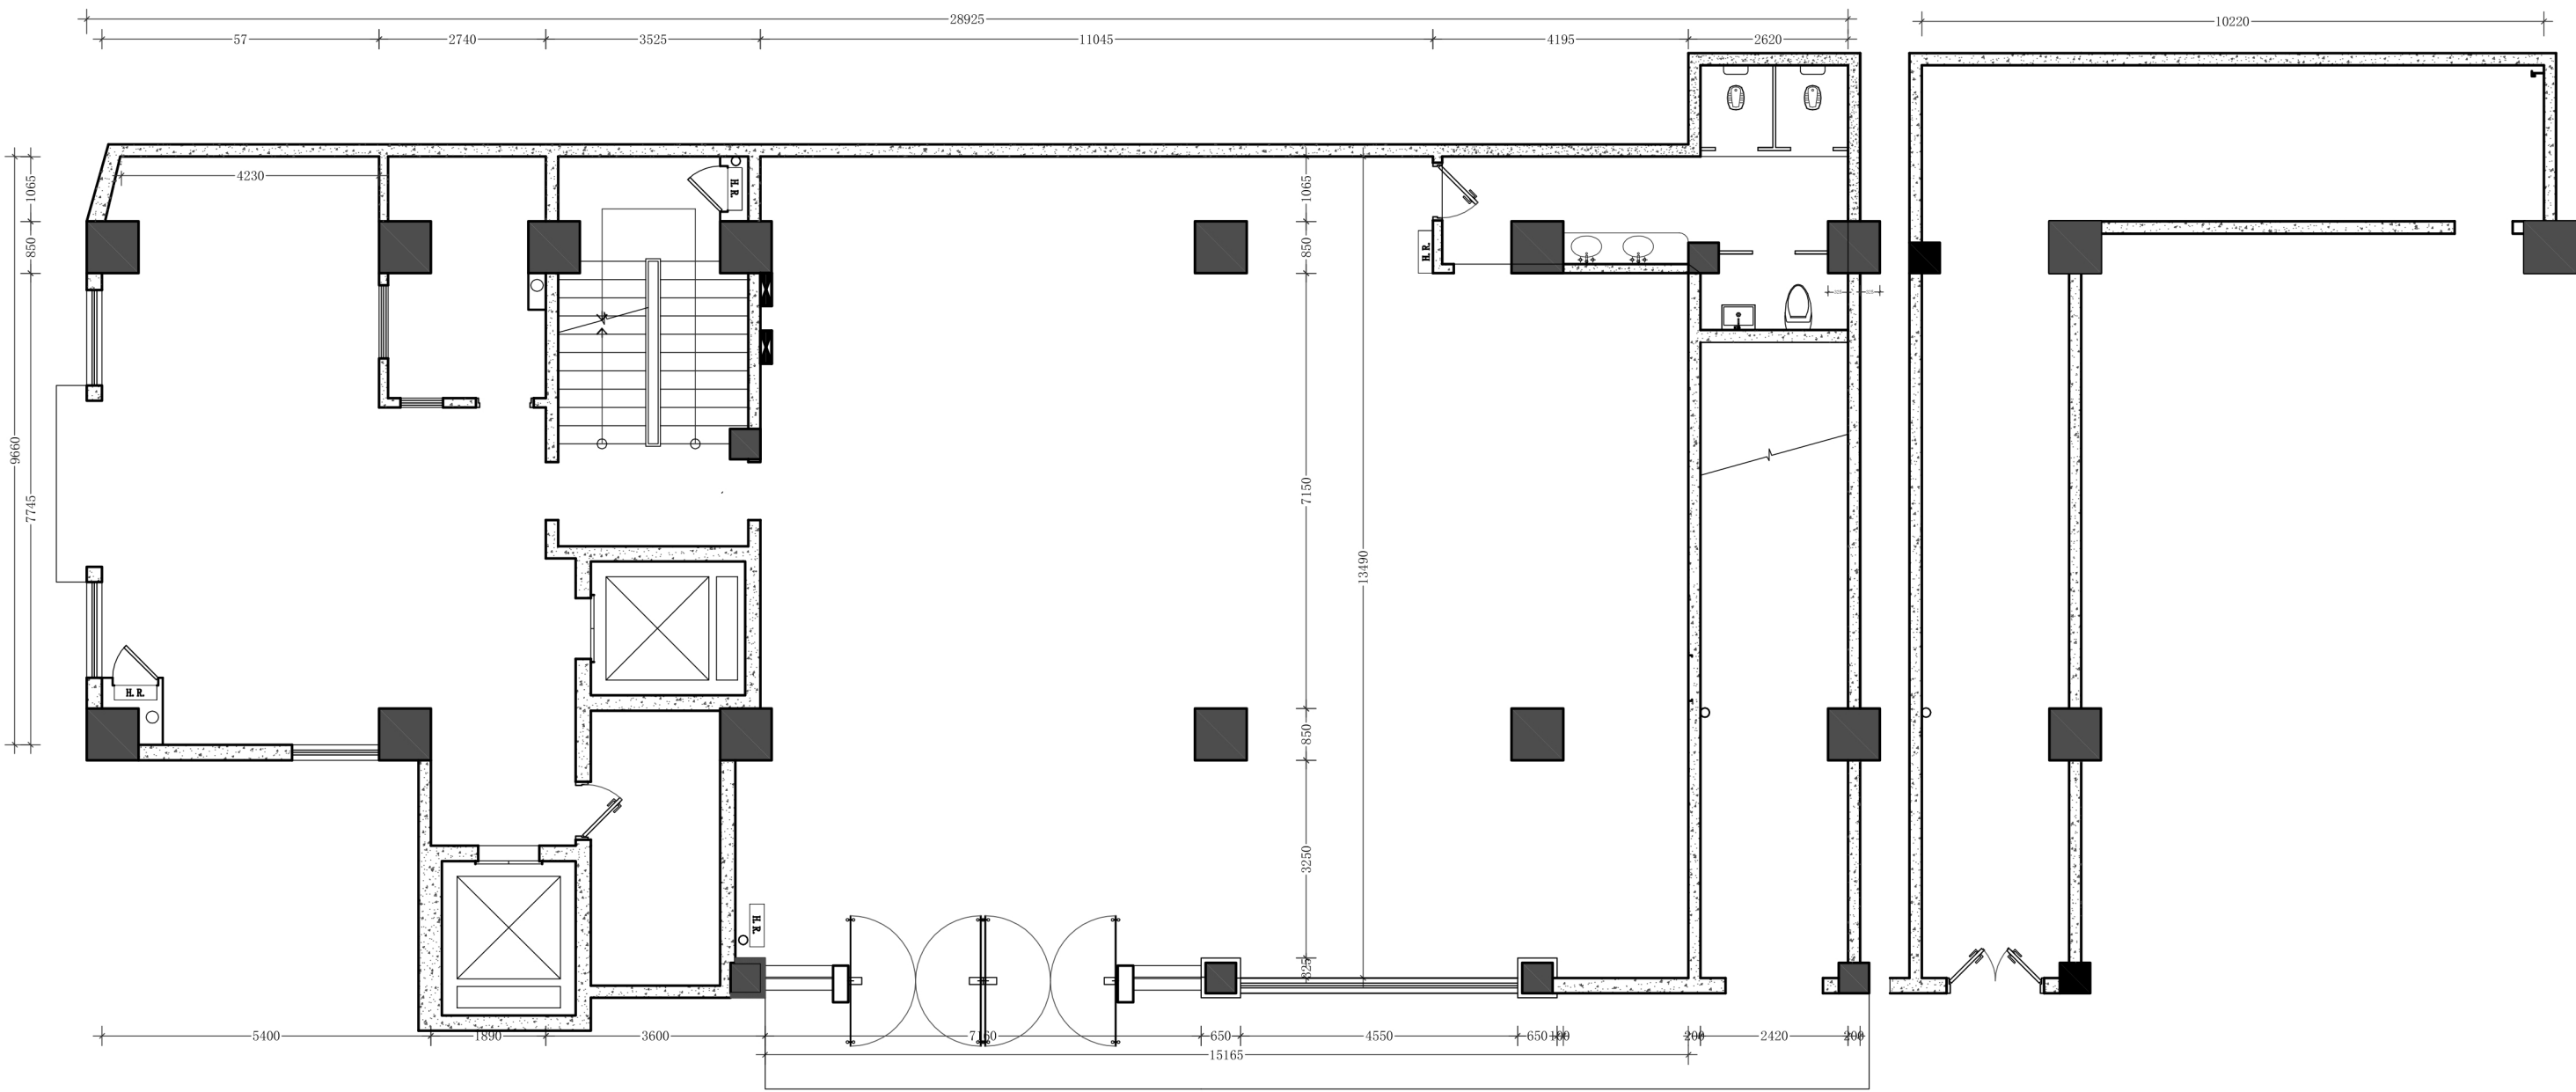

一楼原始平面图 1:80

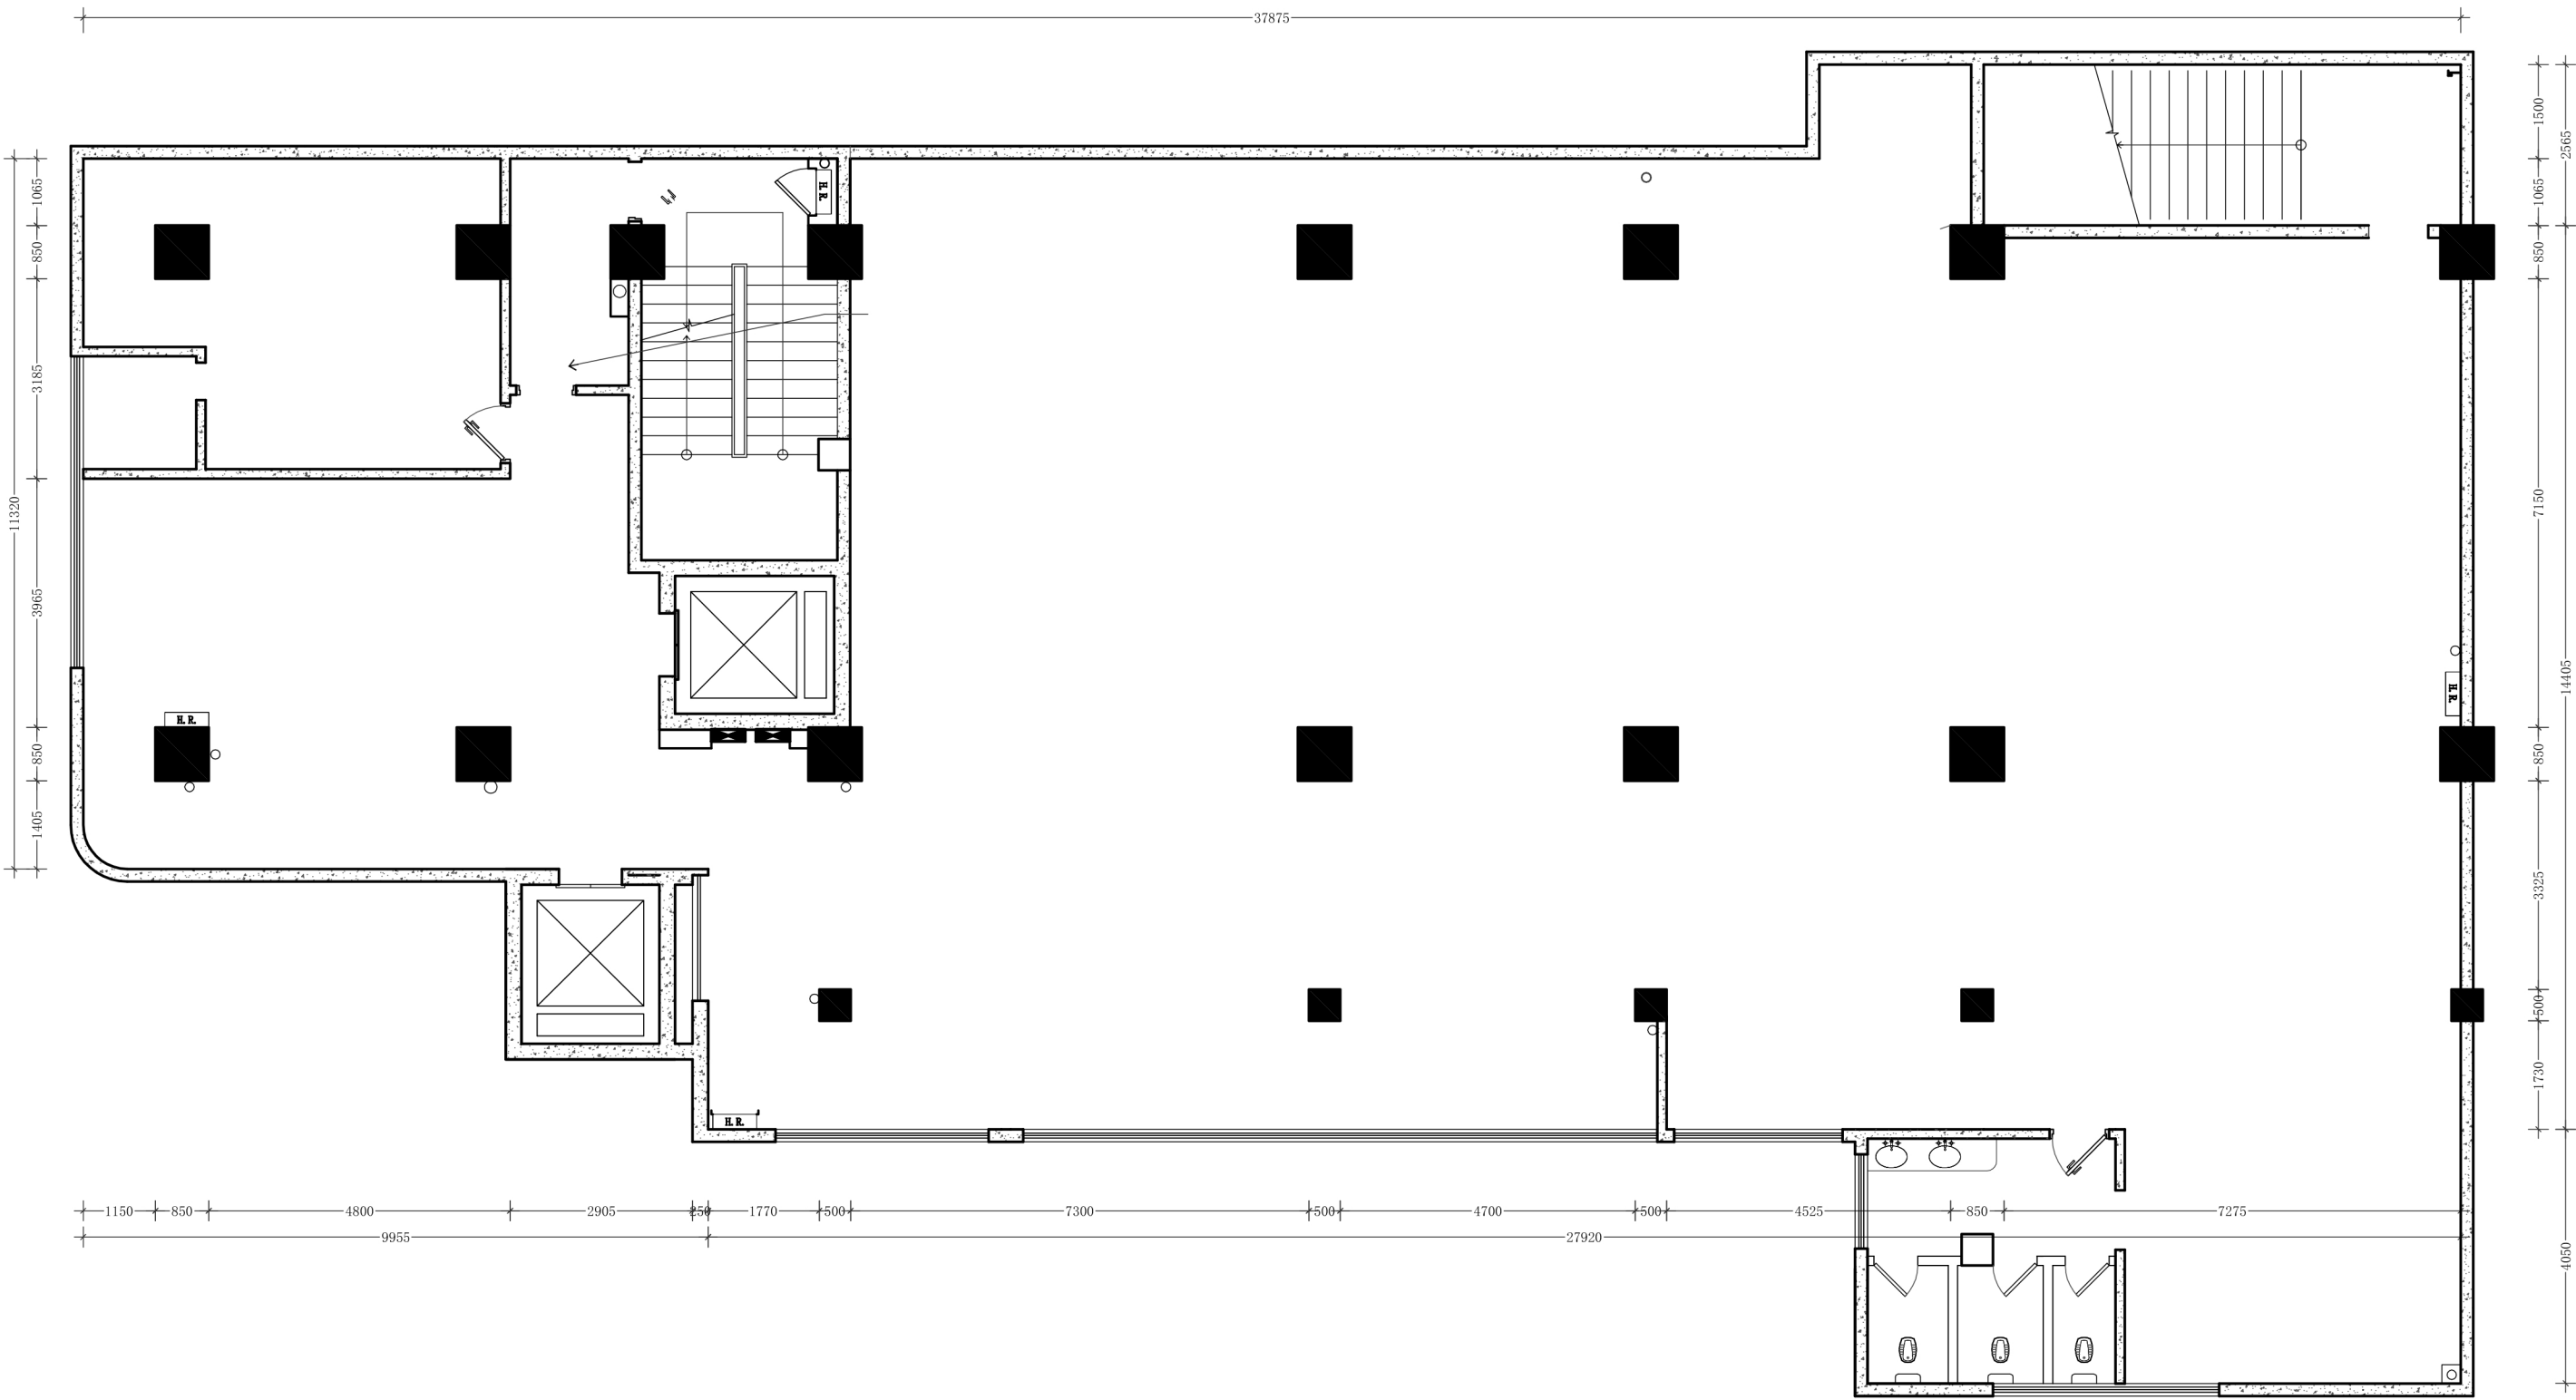

二楼原始平面图 1:80

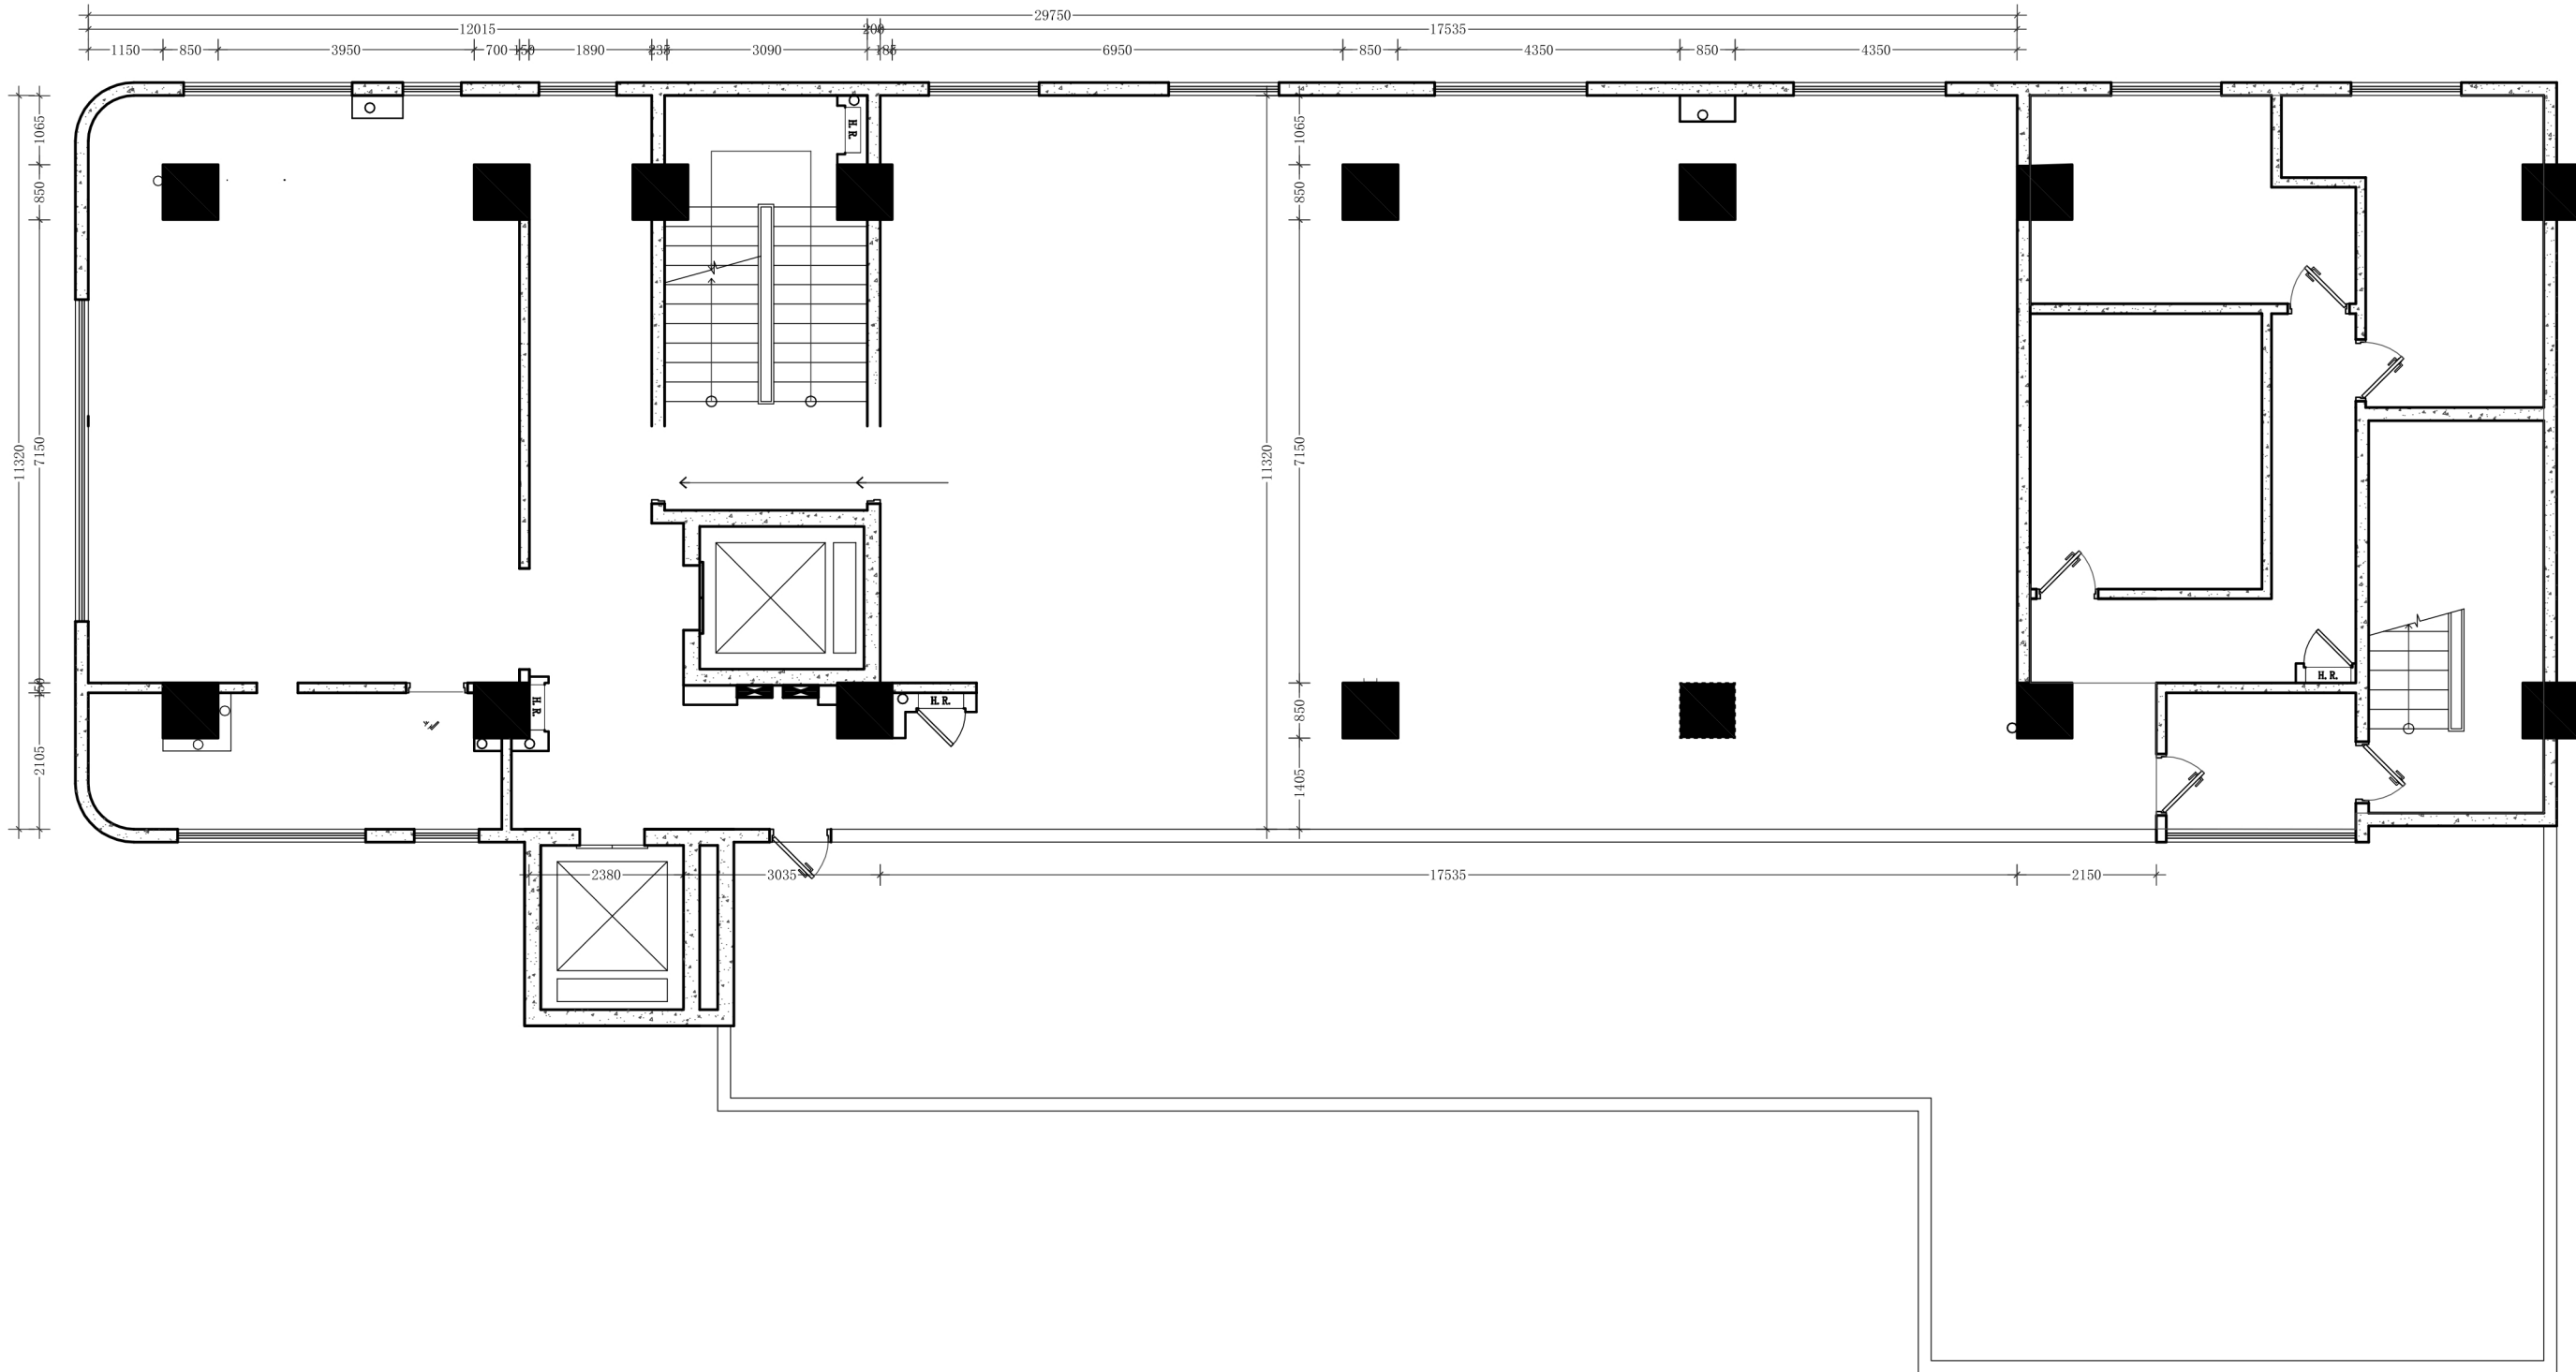

三楼原始平面图 1:80