


清远记者站首层改造平面方案

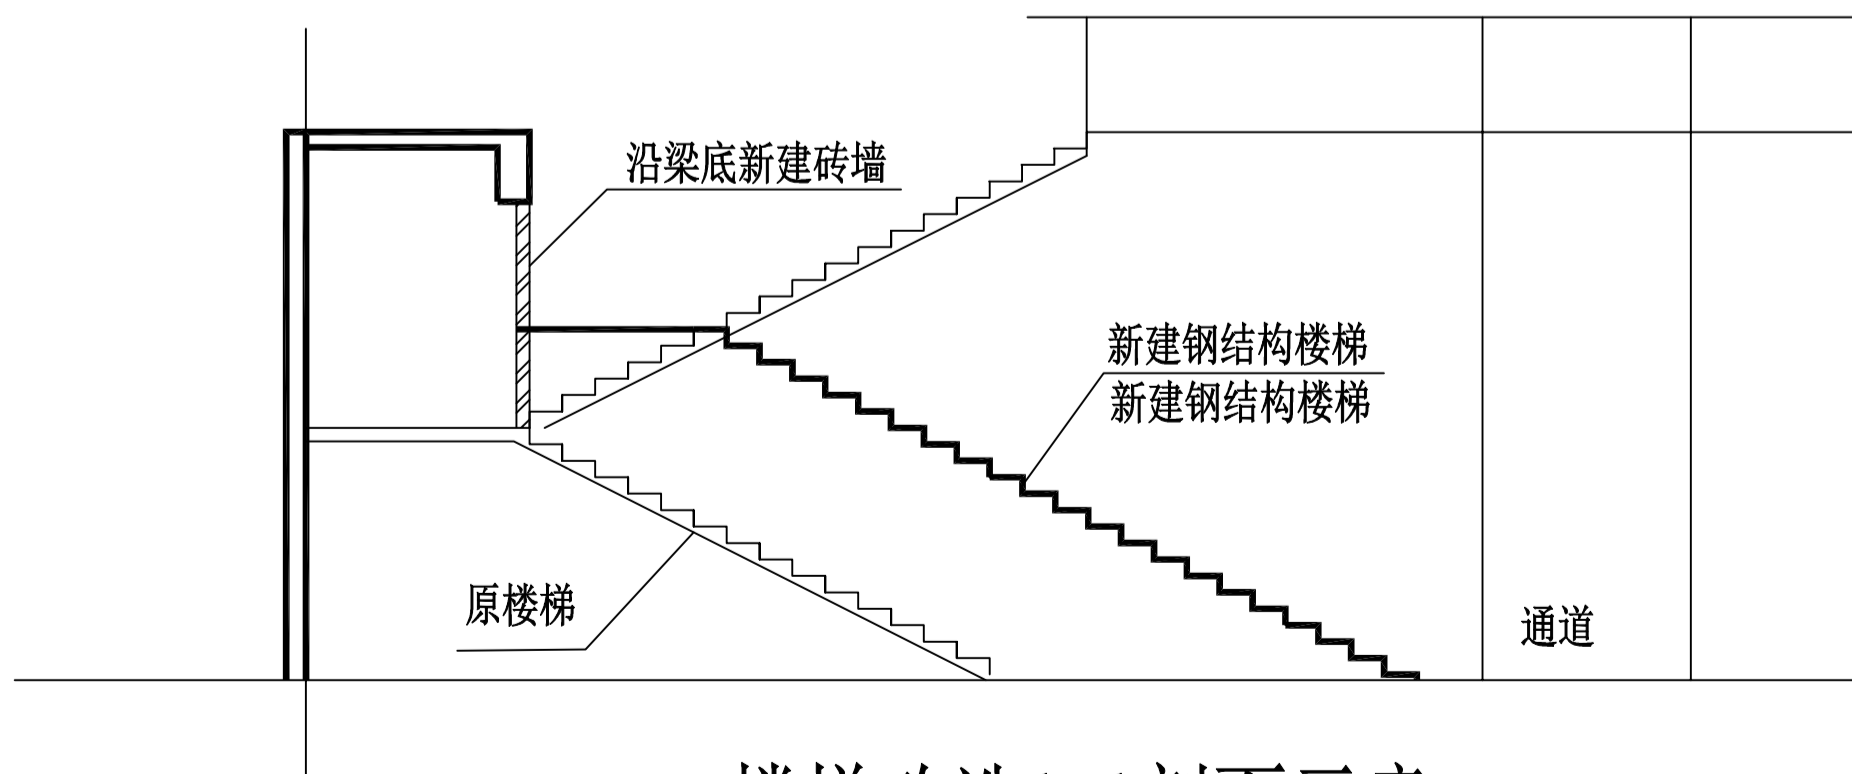

楼梯改造A-A剖面示意