


|     |  |  |  |  |  |
|-----|--|--|--|--|--|
| 建筑  |  |  |  |  |  |
| 结构  |  |  |  |  |  |
| 电气  |  |  |  |  |  |
| 给排水 |  |  |  |  |  |

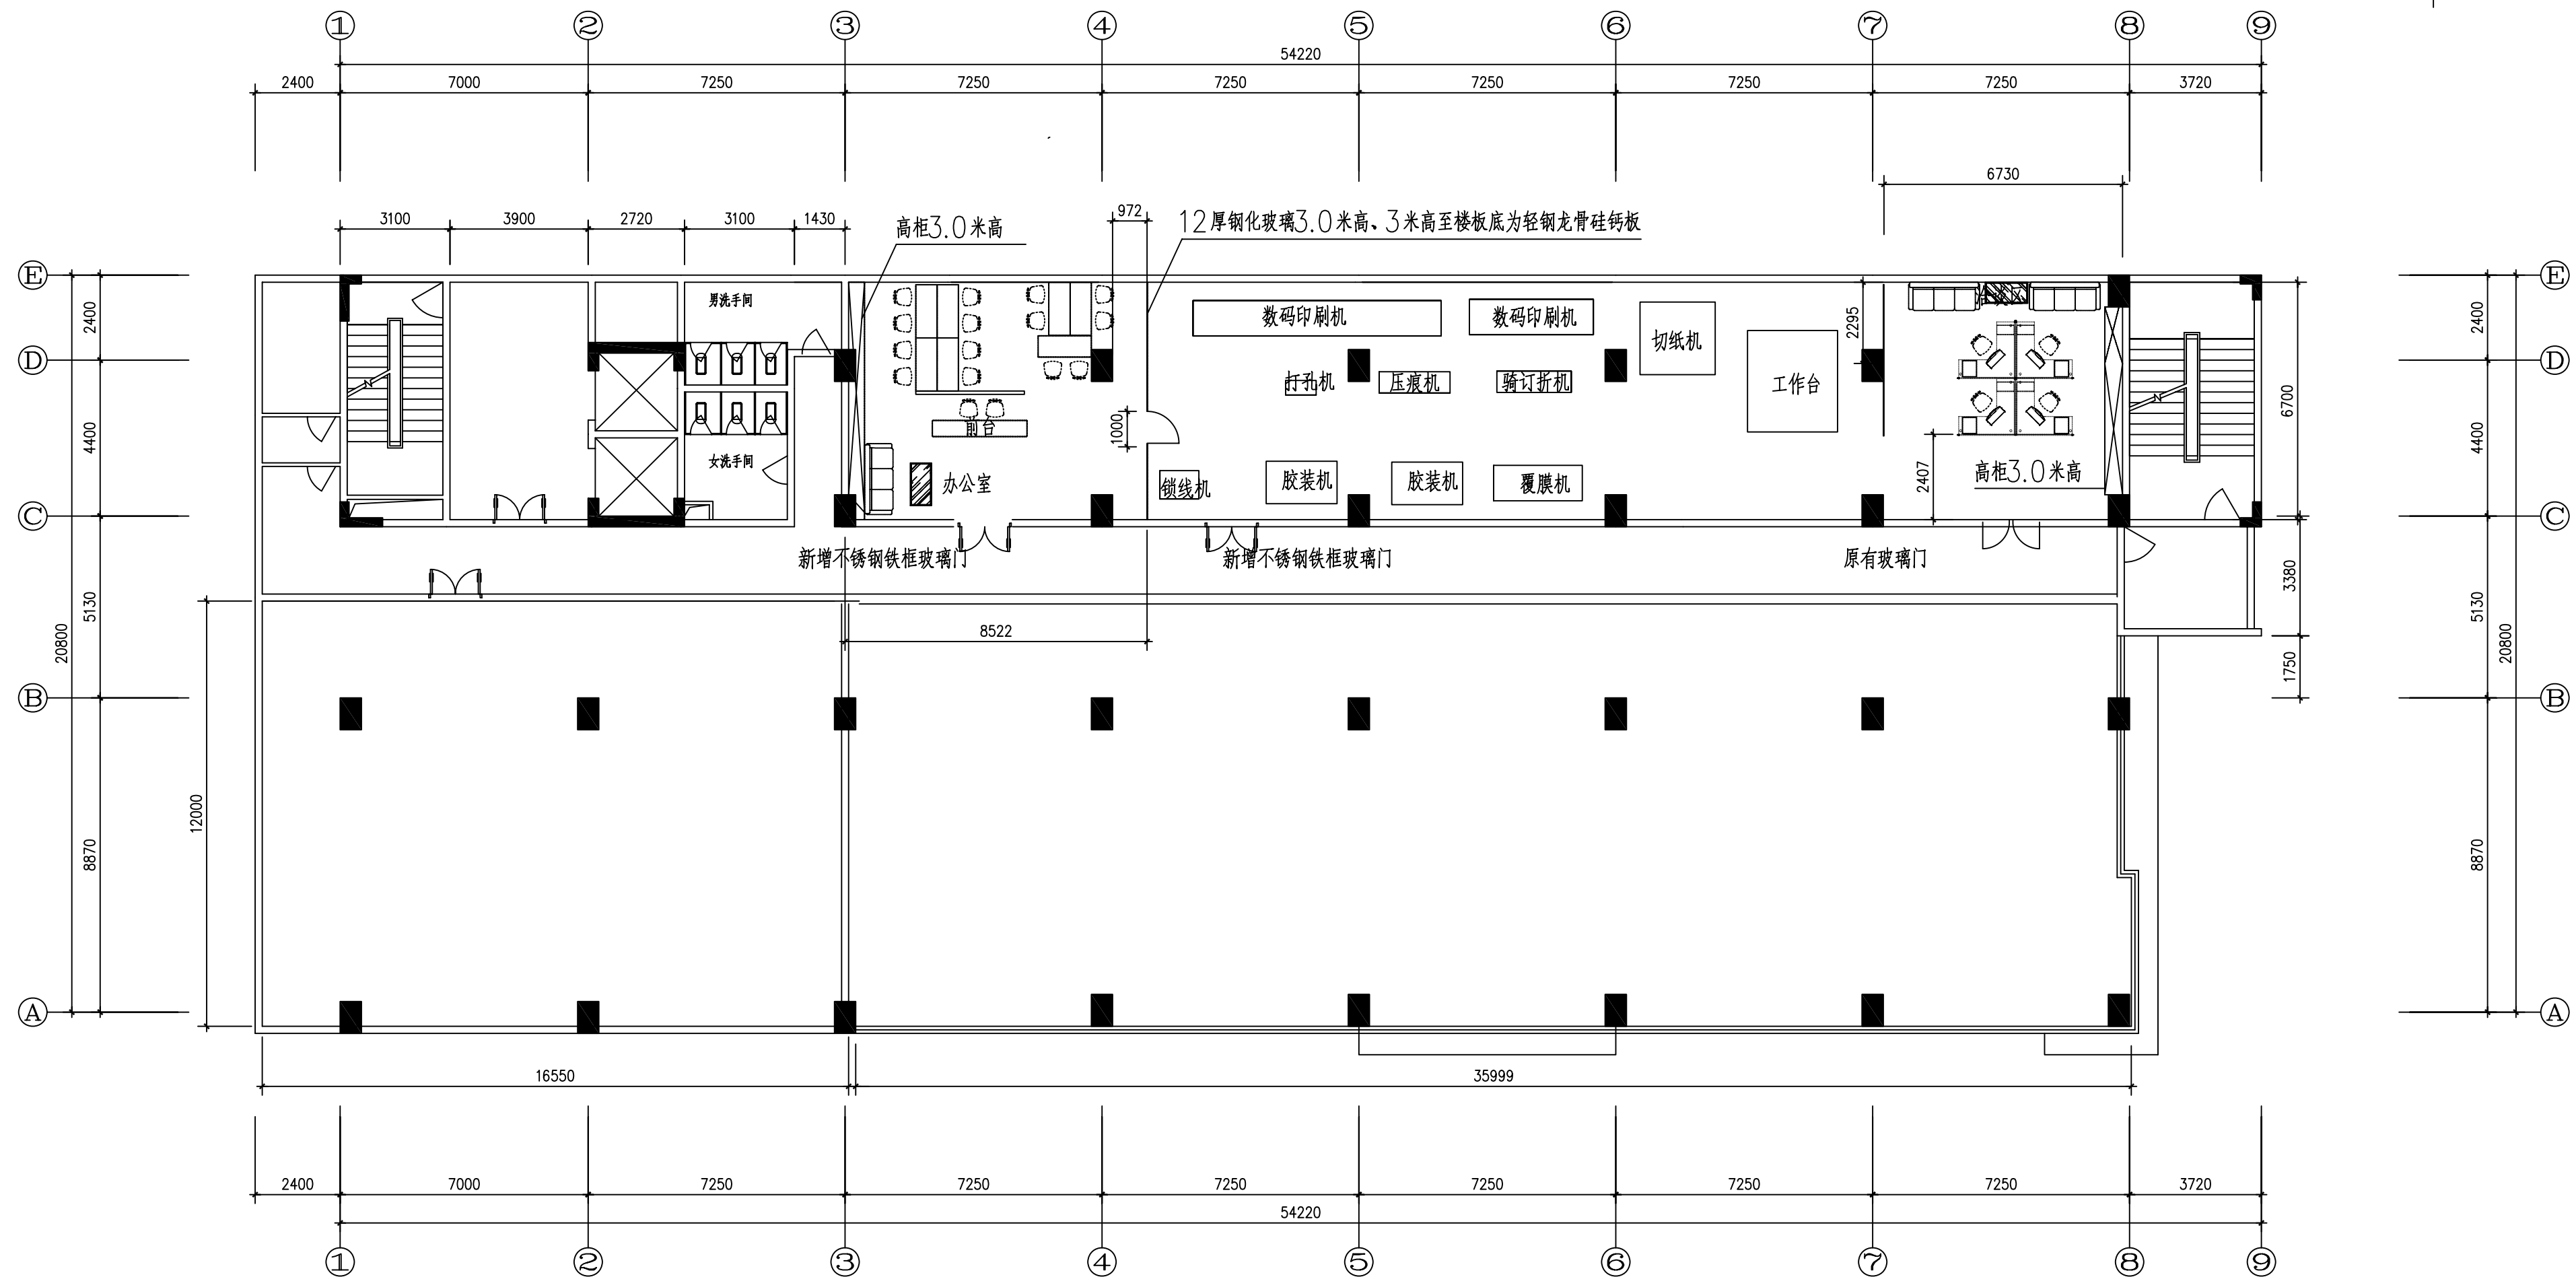


七层平面图 1:100

备注：图中所标面积为套内使用面积，单位： $\text{m}^2$ 。

|      |  |     |  |                  |              |      |            |
|------|--|-----|--|------------------|--------------|------|------------|
|      |  |     |  | 建设单位             | 南方报业印务中心     |      |            |
|      |  |     |  | 工程名称             | 南方日报印务中心扩建工程 |      |            |
| 审 定  |  | 校 对 |  | 图<br>纸<br>内<br>容 | 七层平面图        | 工程编号 | 00C03WY    |
| 审 核  |  | 设 计 |  |                  |              | 日 期  | 2021.01.20 |
| 项目负责 |  | 制 图 |  |                  |              | 图 别  | 建筑         |
| 专业负责 |  | 描 图 |  |                  |              | 图 号  |            |

|     |  |  |  |  |  |
|-----|--|--|--|--|--|
| 建筑  |  |  |  |  |  |
| 结构  |  |  |  |  |  |
| 电气  |  |  |  |  |  |
| 给排水 |  |  |  |  |  |

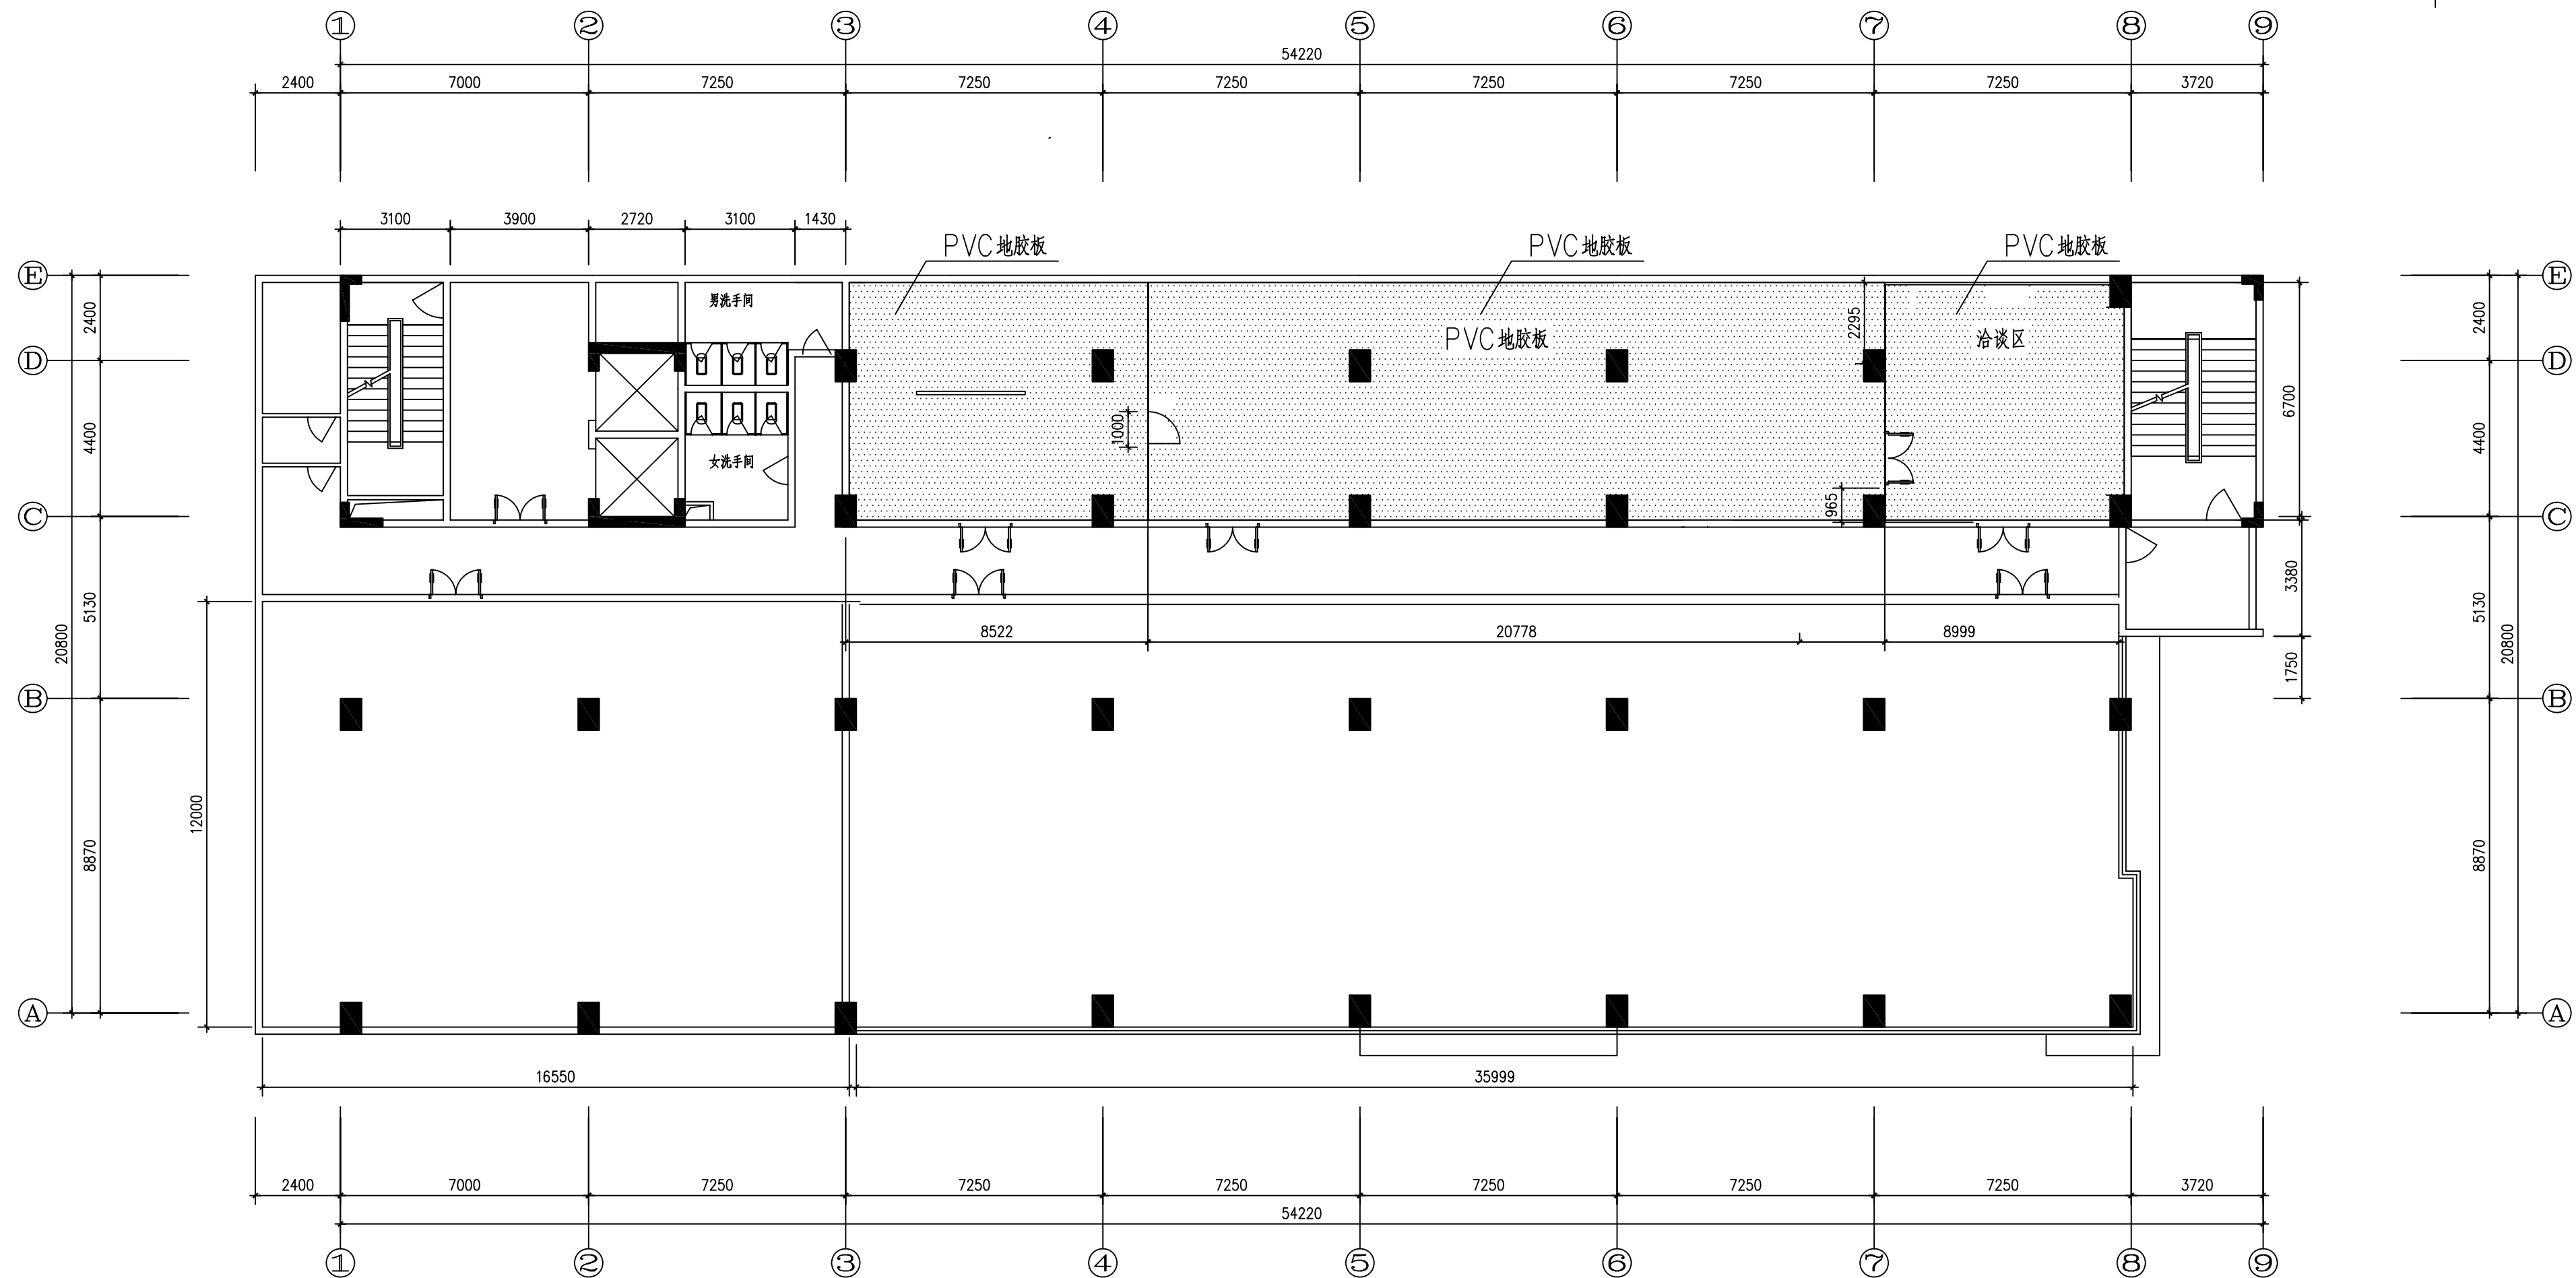


七层地花图 1:100

备注：图中所标面积为套内使用面积，单位： $\text{m}^2$ 。

|      |  |     |  |         |      |              |            |
|------|--|-----|--|---------|------|--------------|------------|
|      |  |     |  | 建设单位    |      | 南方报业印务中心     |            |
|      |  |     |  | 工程名称    |      | 南方日报印务中心扩建工程 |            |
| 审 定  |  | 校 对 |  | 图 纸 内 容 | 工程编号 |              | 00C03WY    |
| 审 核  |  | 设 计 |  |         | 日 期  |              | 2021.01.20 |
| 项目负责 |  | 制 图 |  |         | 图 别  |              | 建施         |
| 专业负责 |  | 描 图 |  |         | 图 号  |              |            |

|     |  |  |  |  |  |
|-----|--|--|--|--|--|
| 建筑  |  |  |  |  |  |
| 结构  |  |  |  |  |  |
| 电气  |  |  |  |  |  |
| 给排水 |  |  |  |  |  |

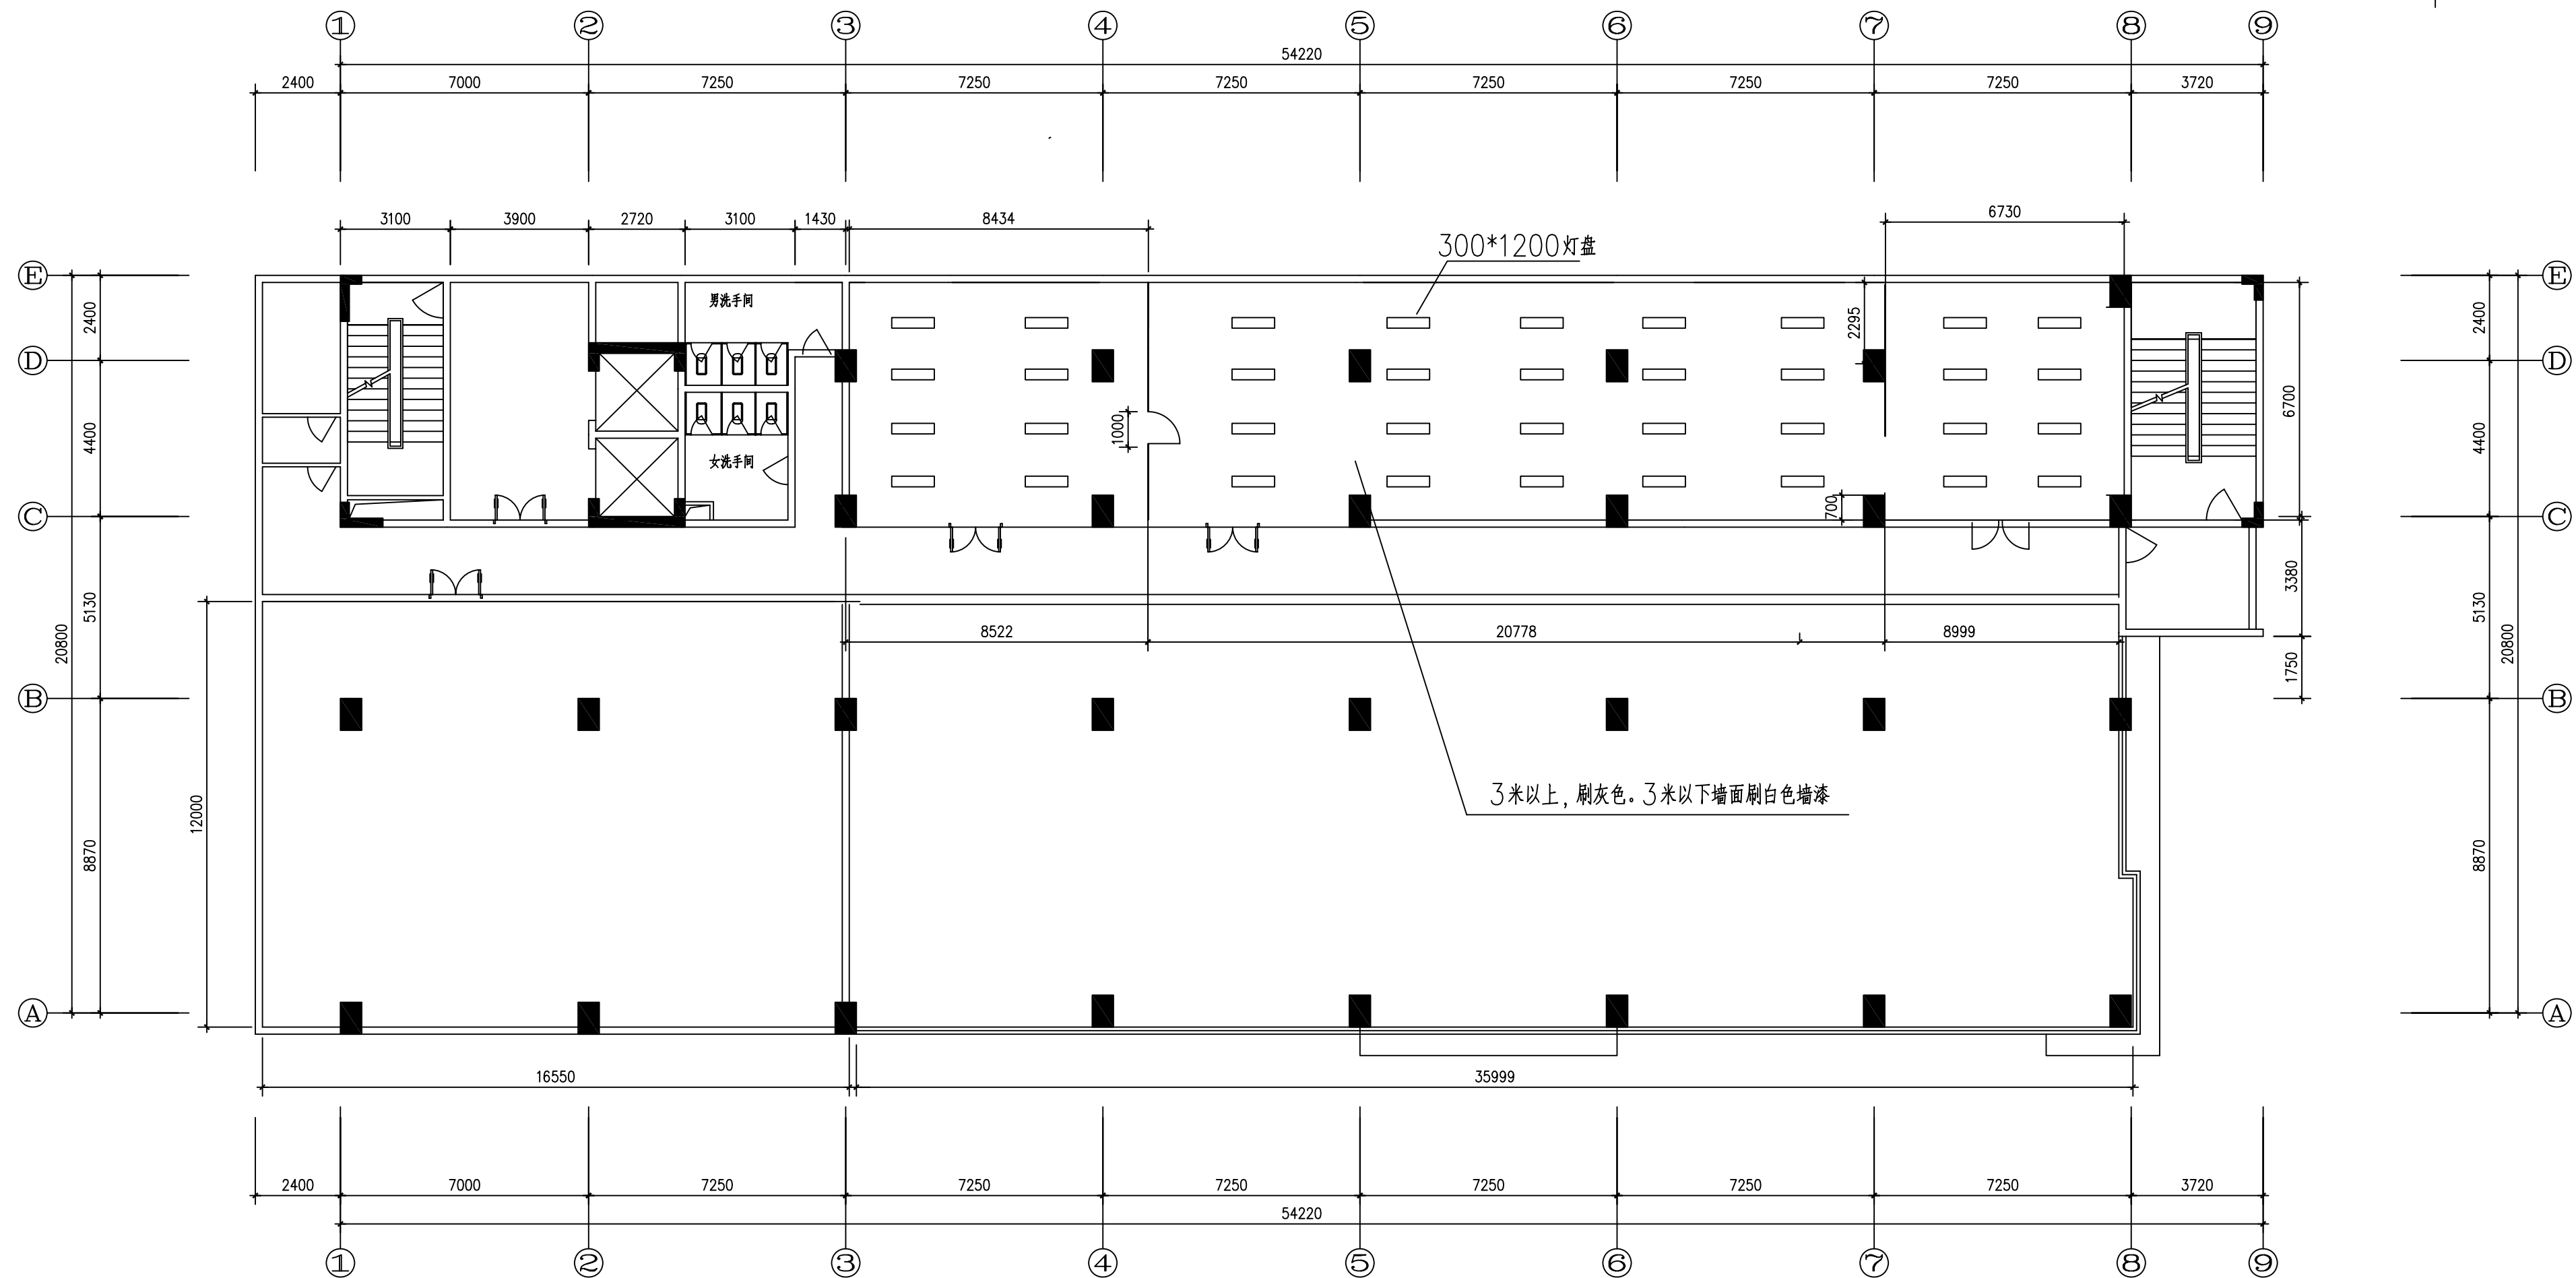

七层照明平面图

备注：图中所标面积为套内使用面积，单位： $\text{m}^2$ 。

|      |  |     |  |         |         |              |      |            |
|------|--|-----|--|---------|---------|--------------|------|------------|
|      |  |     |  | 建设单位    |         | 南方报业印务中心     |      |            |
|      |  |     |  | 工程名称    |         | 南方日报印务中心扩建工程 |      |            |
| 审 定  |  | 校 对 |  | 图 纸 内 容 | 七层天花平面图 |              | 工程编号 | 00C03WY    |
| 审 核  |  | 设 计 |  |         |         |              | 日 期  | 2021.01.18 |
| 项目负责 |  | 制 图 |  |         |         |              | 图 别  | 建施         |
| 专业负责 |  | 描 图 |  |         |         |              | 图 号  |            |