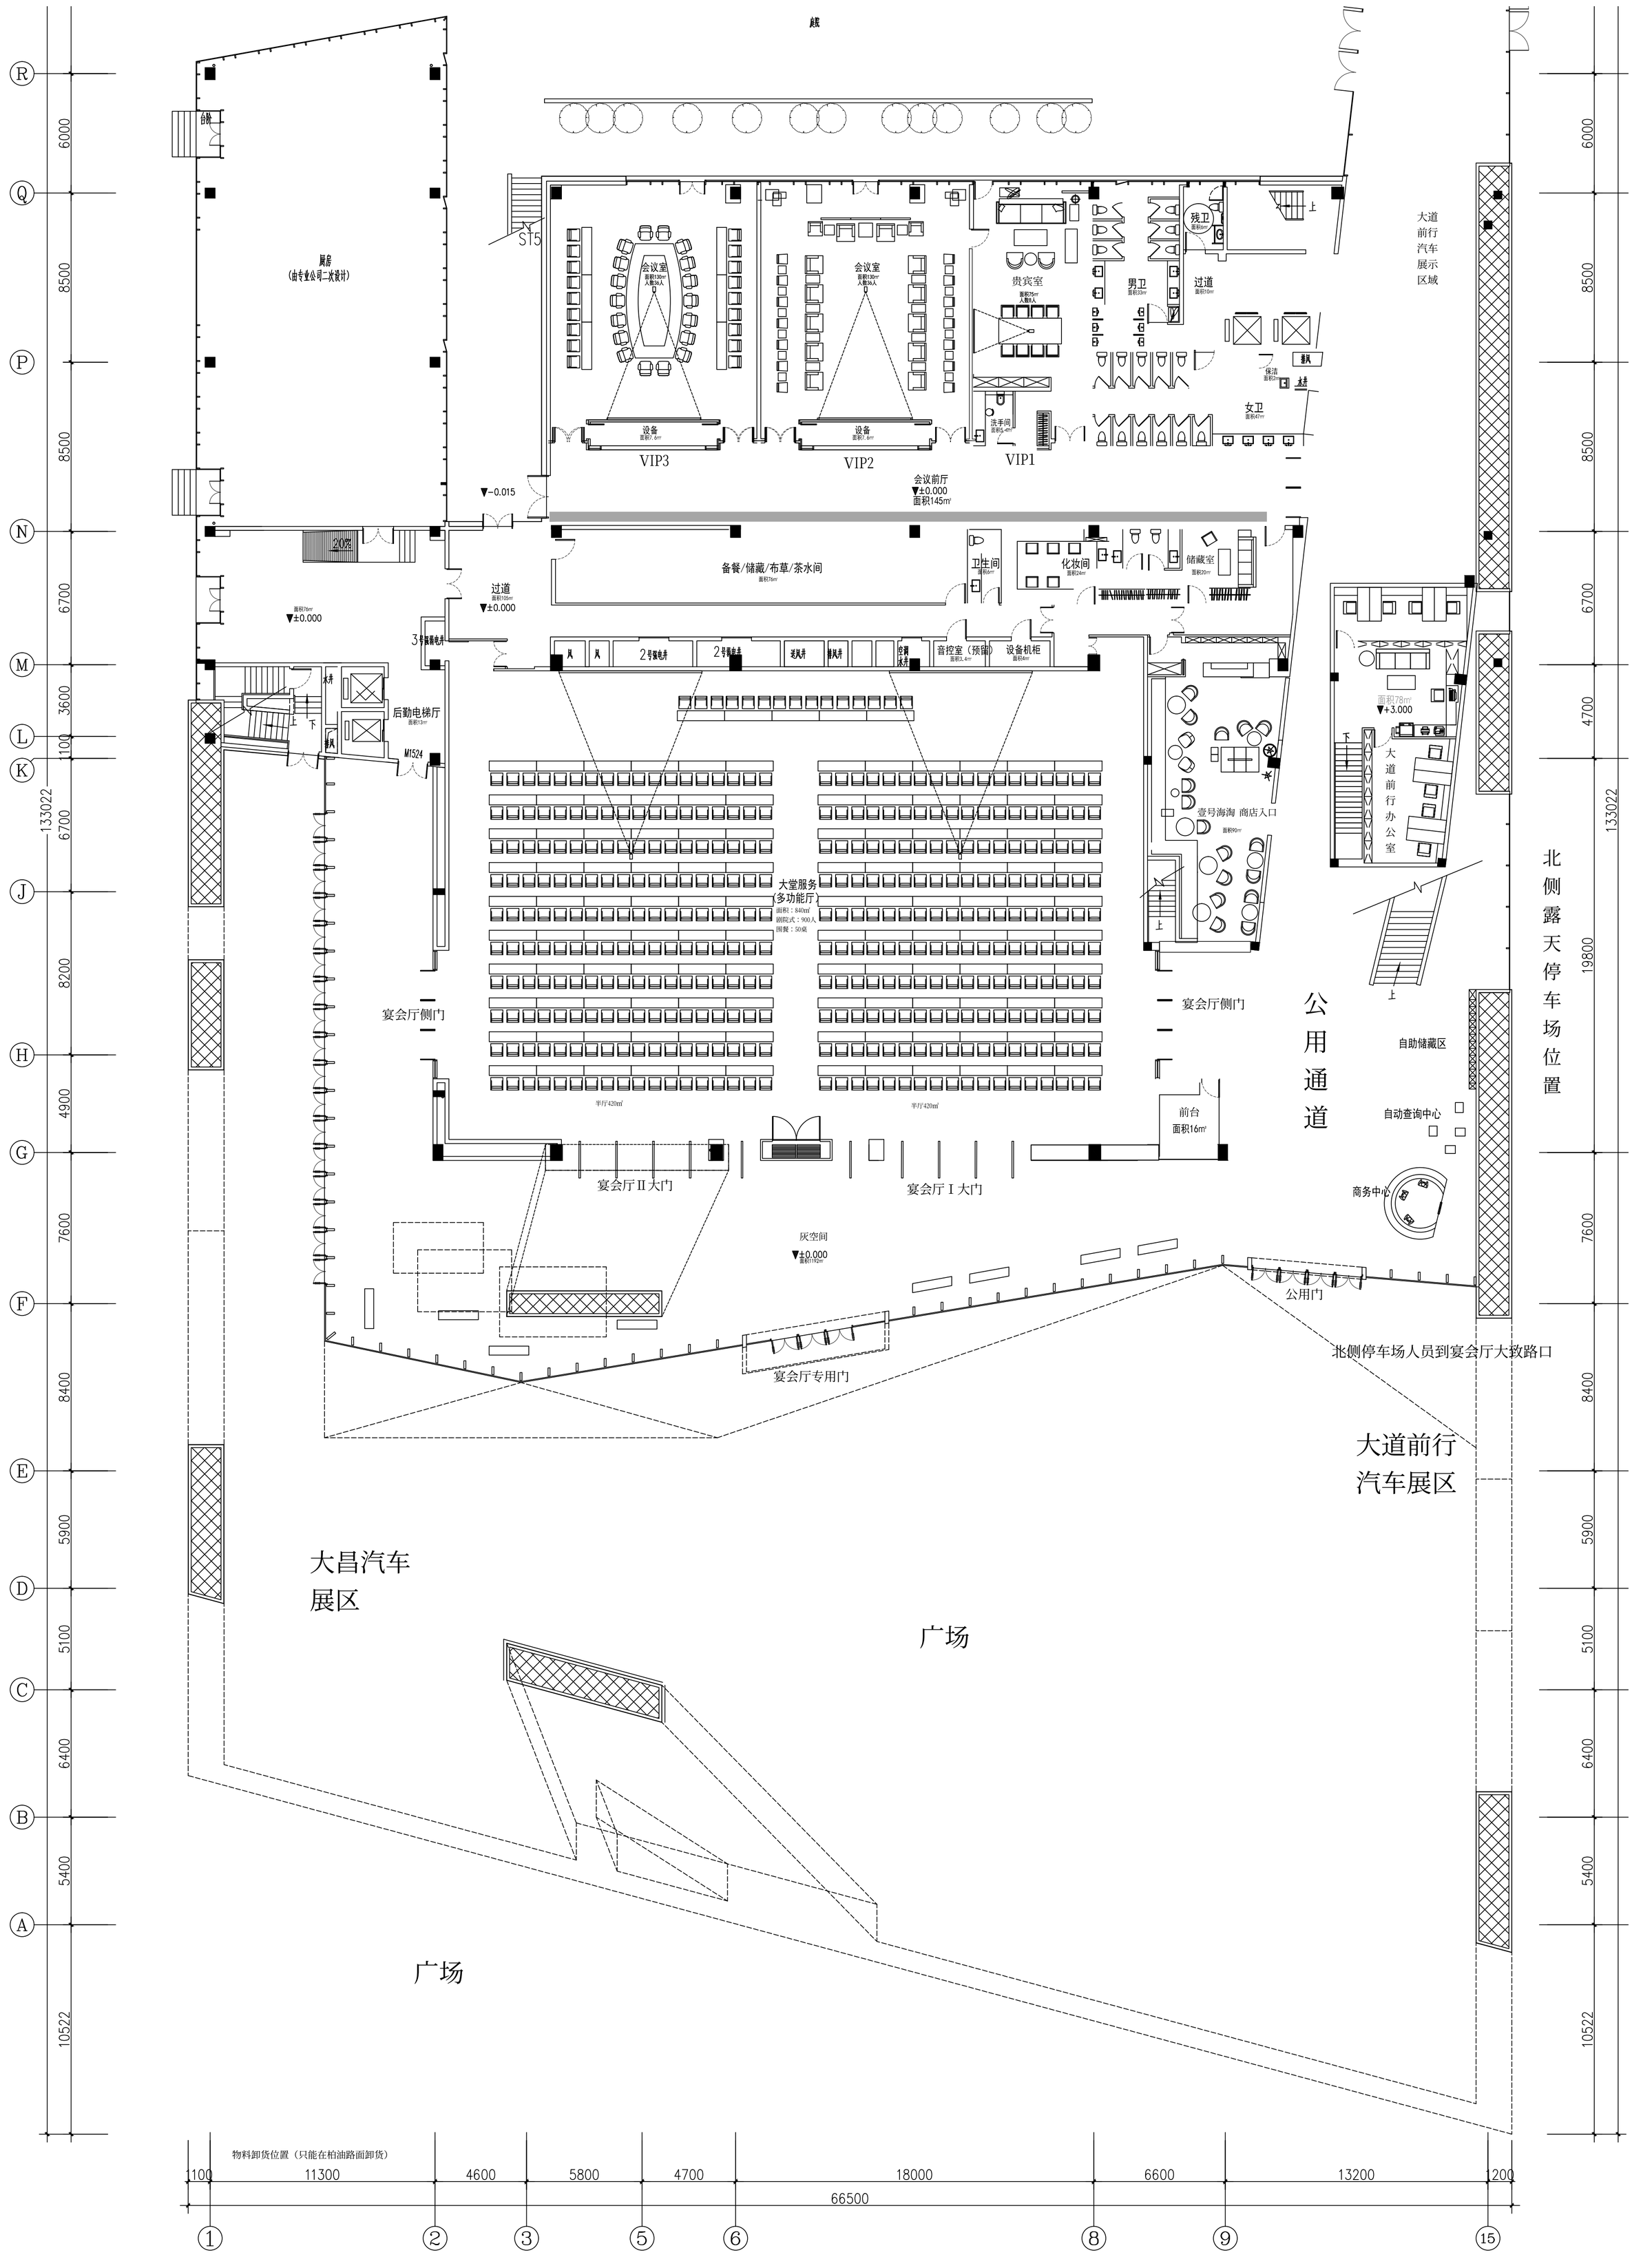
厨房
(由专业公司二次设计)
会议室
会议室
贵宾室
男卫
残卫
过道
女卫
保洁
洗手间
VIP3
VIP2
VIP1
会议前厅
▼±0.000
面积145m²
▼-0.015
备餐/储藏/布草/茶水间
卫生间
化妆间
储藏室
过道
面积105m²
▼±0.000
面积76m²
▼±0.000
3号强电井
2号强电井
2号弱电井
送风井
排风井
空调水井
音控室（预留）
设备机柜
后勤电梯厅
面积13m²
M1524
面积78m²
▼+3.000
大道前行办公室
壹号海淘 商店入口
面积90m²
大堂服务
(多功能厅)
面积：840m²
剧院式：900人
圆餐：50桌
半厅420m²
半厅420m²
宴会厅侧门
宴会厅侧门
公用通道
自助储藏区
自动查询中心
商务中心
前台
面积16m²
宴会厅Ⅱ大门
宴会厅Ⅰ大门
灰空间
▼±0.000
公用门
北侧停车场人员到宴会厅大致路口
宴会厅专用门
北侧露天停车场位置
大道前行汽车展区
大道前行汽车展区
大昌汽车展区
广场
广场
物料卸货位置（只能在柏油路面卸货）
1100
11300
4600
5800
4700
18000
6600
13200
1200
66500
133022
19800

VIP停车场位置